



**КОМИТЕТ ИМУЩЕСТВЕННЫХ ОТНОШЕНИЙ  
АДМИНИСТРАЦИИ ПЕРМСКОГО МУНИЦИПАЛЬНОГО ОКРУГА**

**РЕШЕНИЕ**

о размещении объектов № 293

Пермский край  
Пермский округ

12.02.2024

Комитет имущественных отношений администрации Пермского муниципального округа разрешает Акционерному обществу «Газпром газораспределение Пермь» (ИНН 5902183841, ОГРН 2125902017723, почтовый адрес: 614000, г. Пермь, ул. Петропавловская, 43)

размещение объекта «газопровод давлением до 1,2 Мпа, для размещения которого не требуется разрешения на строительство»

на землях государственная собственность на которые не разграничена и муниципальная собственность

на срок 1 год.

Местоположение: Пермский край, Пермский муниципальный округ, п. Юго-Камский, ул. Куйбышева, к дому 53.

Приложение: схема предполагаемых к использованию земель или части земельного участка.

Особые условия использования:

1. При размещении объекта учесть параметры ширины проезда улично-дорожной сети, во избежание сужения полосы отвода дороги.
2. Получение разрешения на производство земляных работ.

Заместитель председателя комитета



М.В. Королева

**Схема предполагаемых к использованию земель или части земельного участка**

Объект: Газопровод давлением до 1,2 Мпа, для размещения которого не требуется разрешения на строительство

Местоположение: расположенных по адресу: Пермский край, Пермский м.о.,  
п. Юго-Камский, ул. Куйбышева, к дому 53

Каталог координат, м

№ точки границы	X	Y
и1	483265.94	2192323.94
и2	483266.81	2192335.11
и3	483260.81	2192336.75
и4	483247.57	2192340.37
и5	483241.71	2192341.97
и6	483240.60	2192330.52
и7	483246.67	2192328.94
и8	483260.06	2192325.47
и1	483265.94	2192323.94
и9	483242.96	2192333.33
и10	483242.89	2192332.33
и11	483243.89	2192332.27
и12	483243.95	2192333.27
и9	483242.96	2192333.33
и13	483243.28	2192336.71
и14	483243.21	2192335.71
и15	483244.21	2192335.65
и16	483244.27	2192336.65
и13	483243.28	2192336.71
и17	483243.59	2192340.37
и18	483243.52	2192339.37
и19	483244.52	2192339.31
и20	483244.58	2192340.31
и17	483243.59	2192340.37

Площадь земель или части земельного участка, кв.м.: 289

Категория земель: земли населенных пунктов


Вид разрешенного использования: -

Описание границ смежных землепользователей:

- От точки и1 до точки и2 - земельный участок с кадастровым номером 59:32:0100009:6833
- От точки и2 до точки и3 - земли общего пользования
- От точки и3 до точки и4 - земельный участок с кадастровым номером 59:32:0100009:14021
- От точки и4 до точки и7 - земли общего пользования
- От точки и7 до точки и8 - земельный участок с кадастровым номером 59:32:0100009:14021
- От точки и8 до точки и1 - земли общего пользования
- От точки и9 до точки и9 - земельный участок с кадастровым номером 59:32:0100009:12828
- От точки и13 до точки и13 - земельный участок с кадастровым номером 59:32:0100009:12828
- От точки и17 до точки и17 - земельный участок с кадастровым номером 59:32:0100009:12828

**Условные обозначения:**

- предполагаемый участок земель, на которых планируется размещение объекта
  - :6833 - границы и номер земельного участка, сведения о которых внесены в ЕГРН
  - :13233 - границы и номер объекта капитального строительства, сведения о которых внесены в ЕГРН
  - граница кадастрового квартала
  - 59:32-6.1449 - зоны с особыми условиями использования территории, сведения о которых внесены в ЕГРН
  - :3У1 - обозначение запрашиваемого земельного участка
  - и1 - характерная точка границ земель или части земельного участка
- 59:32:0100009 - номер кадастрового квартала

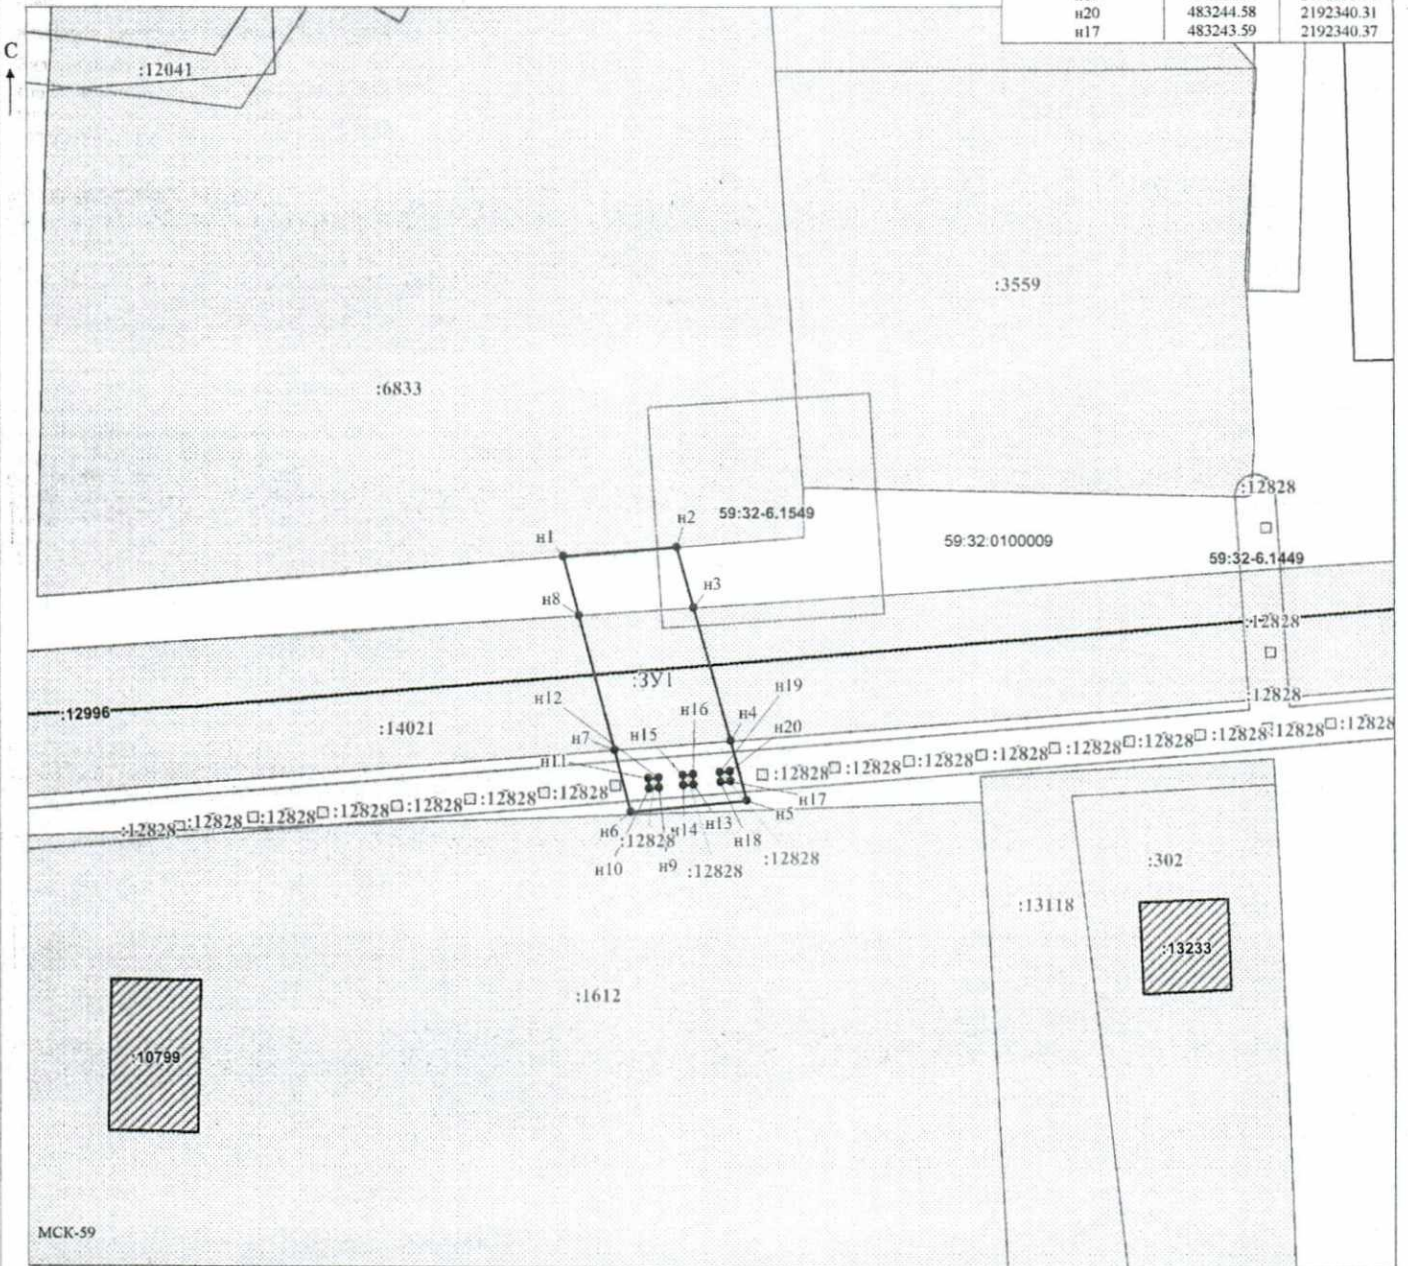

Масштаб 1:500

Заявитель: \_\_\_\_\_ / Горбунова А.П.  
 (подпись, расшифровка подписи)  
 МП  
 (для юридических лиц и индивидуальных предпринимателей)