



**КОМИТЕТ ИМУЩЕСТВЕННЫХ ОТНОШЕНИЙ
АДМИНИСТРАЦИИ ПЕРМСКОГО МУНИЦИПАЛЬНОГО ОКРУГА**

РЕШЕНИЕ

о размещении объектов № 354

Пермский край
Пермский округ

15.02.2024

Комитет имущественных отношений администрации Пермского муниципального округа разрешает Акционерному обществу «Газпром газораспределение Пермь» (ИНН 5902183841, ОГРН 2125902017723, почтовый адрес: 614000, г. Пермь, ул. Петропавловская, 43)

размещение объекта «газопровод давлением до 1,2 Мпа, для размещения которого не требуется разрешения на строительство»

на землях государственная собственность на которые не разграничена и муниципальная собственность

на срок 1 год.


Местоположение: Пермский край, Пермский муниципальный округ, д. Сакмары, ул. Прибрежная, з/у 29б.

Приложение: схема предполагаемых к использованию земель или части земельного участка.

Особые условия использования:

1. При размещении объекта учесть параметры ширины проезда улично-дорожной сети, во избежание сужения полосы отвода дороги.
2. Получение разрешения на производство земляных работ.

Заместитель председателя комитета


(подпись, печать)

М.В. Королева



Схема предполагаемых к использованию земель или части земельного участка

Объект: Газопровод давлением до 1,2 Мпа, для размещения которого не требуется разрешения на строительство

Местоположение: расположенных по адресу: Пермский край, м.о. Пермский, д. Сакмары, ул. Прибрежная, з/у 29б

Площадь земель или части земельного участка, кв.м.: 55

Категория земель: земли населенных пунктов

Вид разрешенного использования: -

Описание границ смежных землепользователей:

От точки н1 до точки н2 - земельный участок с кадастровым номером 59:32:0330002:690

От точки н2 до точки н3 - земельный участок с кадастровым номером 59:32:0330002:835

От точки н3 до точки н4 - земельный участок с кадастровым номером 59:32:0000000:13688

От точки н4 до точки н7 - земли общего пользования


От точки н7 до точки н1 - земельный участок с кадастровым номером 59:32:0000000:13688

Каталог координат, м

№ точки границы	X	Y
н1	503317.97	2223036.05
н2	503317.13	2223036.33
н3	503312.90	2223035.20
н4	503316.68	2223026.33
н5	503317.30	2223024.87
н6	503322.09	2223026.39
н7	503321.65	2223027.42
н1	503317.97	2223036.05

Условные обозначения:

- предполагаемый участок земель, на которых планируется размещение объекта
- :690 - границы и номер земельного участка, сведения о которых внесены в ЕГРН
- :699 - границы и номер объекта капитального строительства, сведения о которых внесены в ЕГРН
- граница кадастрового квартала
- 59:32-6.5674 - зоны с особыми условиями использования территории, сведения о которых внесены в ЕГРН
- :ЗУ1 - обозначение запрашиваемого земельного участка
- н1 - характерная точка границ земель или части земельного участка
- 59:32:0330002 - номер кадастрового квартала

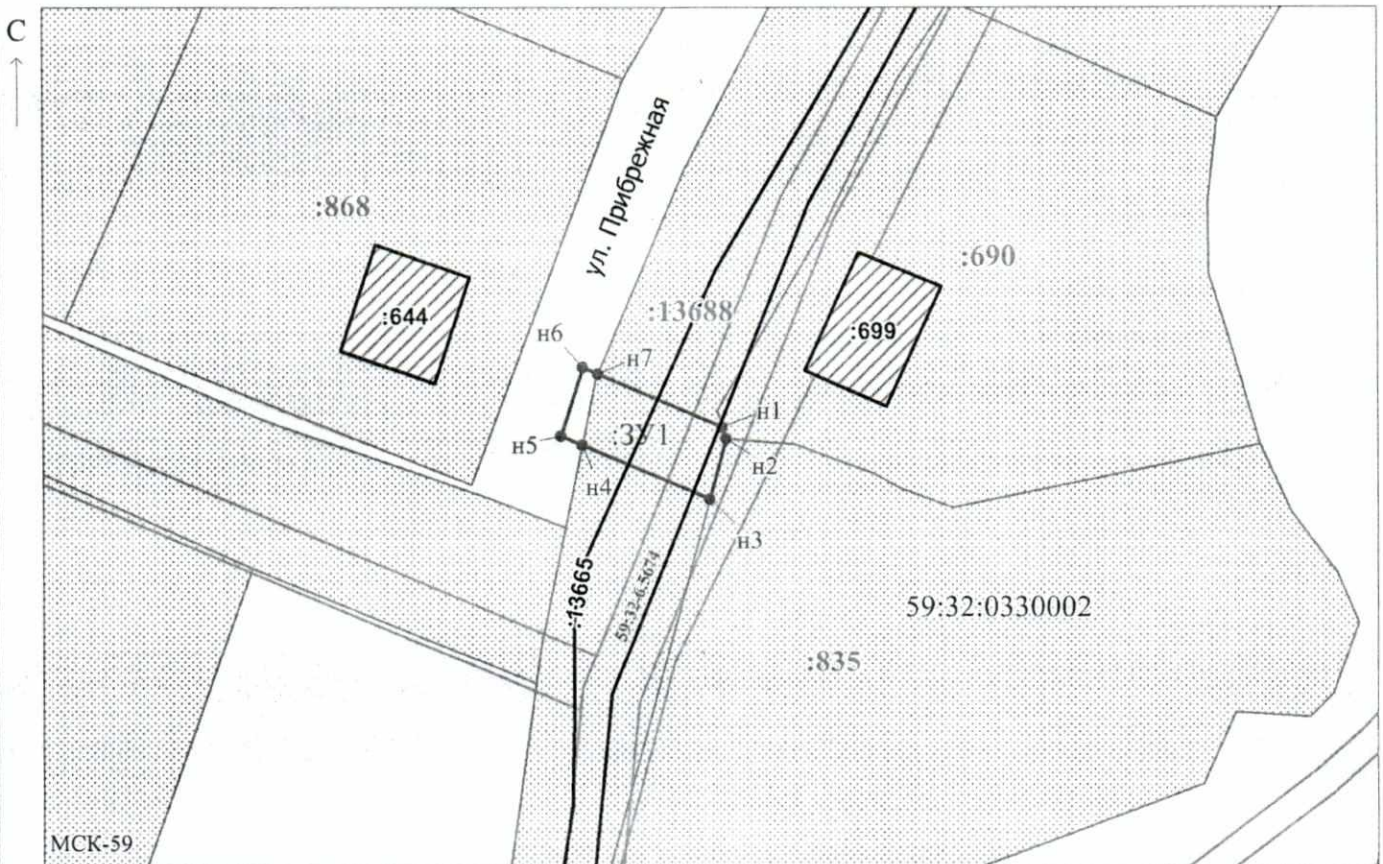

Масштаб 1:500

Заявитель: _____ / Егошина И.В.
 МП (подпись, расшифровка подписи)

(для юридических лиц
и индивидуальных предпринимателей)