



**КОМИТЕТ ИМУЩЕСТВЕННЫХ ОТНОШЕНИЙ
АДМИНИСТРАЦИИ ПЕРМСКОГО МУНИЦИПАЛЬНОГО ОКРУГА**

РЕШЕНИЕ

о размещении объектов № 355

Пермский край
Пермский округ

15.02.2024

Комитет имущественных отношений администрации Пермского муниципального округа разрешает Акционерному обществу «Газпром газораспределение Пермь» (ИНН 5902183841, ОГРН 2125902017723, почтовый адрес: 614000, г. Пермь, ул. Петропавловская, 43)

размещение объекта «газопровод давлением до 1,2 Мпа, для размещения которого не требуется разрешения на строительство»

на землях государственная собственность на которые не разграничена и муниципальная собственность

на срок 1 год.

Местоположение: Пермский край, Пермский муниципальный округ, д. Осенцы, ул. Ермашевская, д. 13.

Приложение: схема предполагаемых к использованию земель или части земельного участка.

Особые условия использования:

1. При размещении объекта учесть параметры ширины проезда улично-дорожной сети, во избежание сужения полосы отвода дороги.
2. Получение разрешения на производство земляных работ.

Заместитель председателя комитета



М.В. Королева

Схема предполагаемых к использованию земель или части земельного участка

Объект: Газопровод давлением до 1,2 Мпа, для размещения которого не требуется разрешения на строительство

Местоположение: расположенных по адресу: Пермский край, м.о. Пермский, д. Осенцы, ул. Ермашевская, д. 13

Площадь земель или части земельного участка, кв.м.: 159

Категория земель: земли населенных пунктов

Вид разрешенного использования: -

Описание границ смежных землепользователей:

- От точки н1 до точки н3 - земельный участок с кадастровым номером 59:32:0300001:683
- От точки н3 до точки н4 - земли общего пользования
- От точки н4 до точки н5 - земельный участок с кадастровым номером 59:32:0000000:13685
- От точки н5 до точки н7 - земельный участок с кадастровым номером 59:32:0300001:376
- От точки н7 до точки н8 - земельный участок с кадастровым номером 59:32:0300001:803
- От точки н8 до точки н9 - земельный участок с кадастровым номером 59:32:0000000:13685
- От точки н9 до точки н1 - земли общего пользования

Каталог координат, м

№ точки границы	X	Y
н1	505056.46	2223975.74
н2	505051.61	2223975.18
н3	505045.46	2223974.62
н4	505045.70	2223970.26
н5	505046.24	2223960.57
н6	505048.19	2223960.76
н7	505053.76	2223960.78
н8	505057.28	2223961.12
н9	505056.71	2223971.20
н1	505056.46	2223975.74

Условные обозначения:

:376

- границы и номер земельного участка, сведения о которых внесены в ЕГРН

:998

- границы и номер объекта капитального строительства, сведения о которых внесены в ЕГРН

- предполагаемый участок земель, на которых планируется размещение объекта

59:32-6.657

- зоны с особыми условиями использования территории, сведения о которых внесены в ЕГРН

:3У1


- обозначение запрашиваемого земельного участка

• н1

- характерная точка границ земель или части земельного участка

- граница кадастрового квартала

59:32:0300001 - номер кадастрового квартала

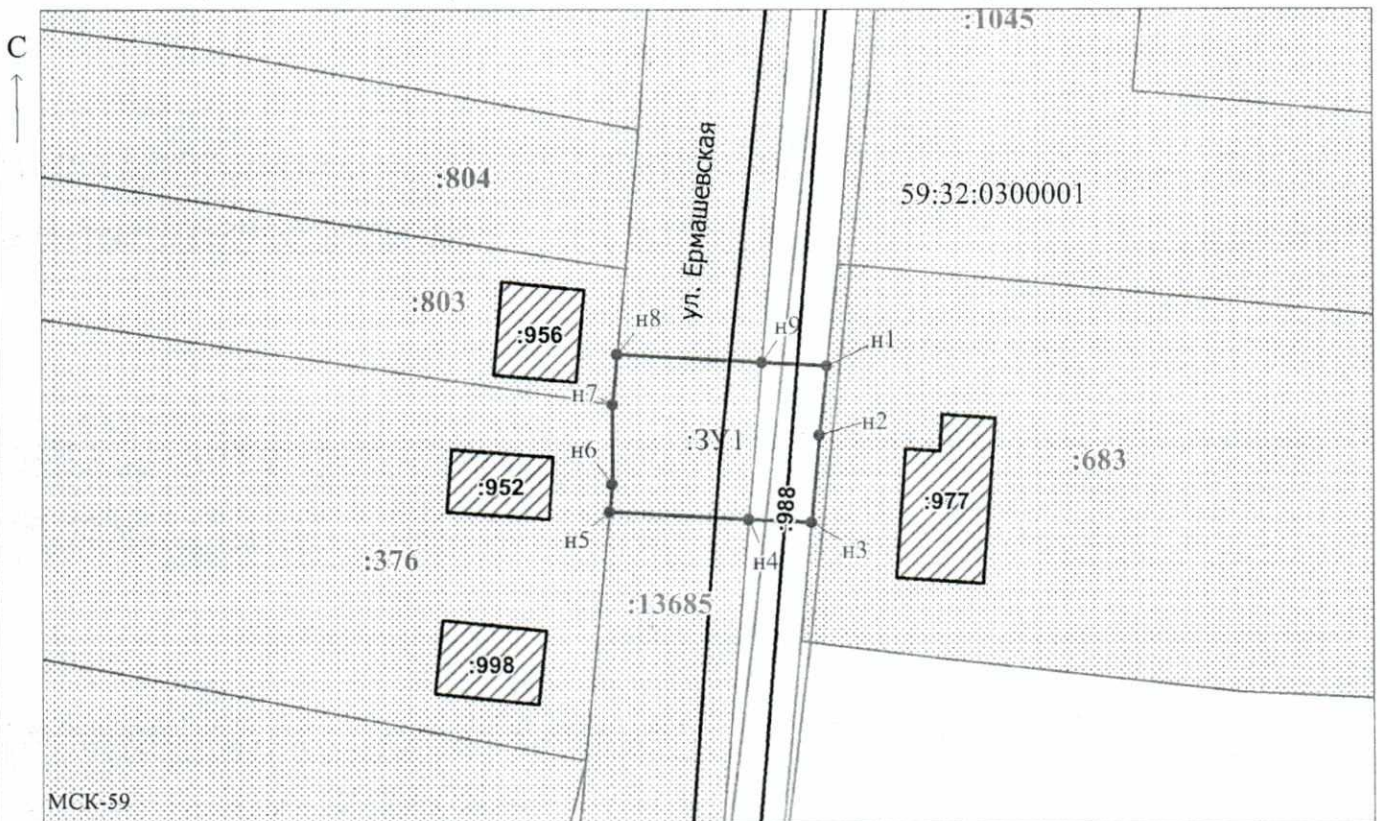

Масштаб 1:500

Заявитель: _____

И.В. Егошина

/ Егошина И.В.

МП

(подпись, расшифровка подписи)

(для юридических лиц

и индивидуальных предпринимателей)