



**КОМИТЕТ ИМУЩЕСТВЕННЫХ ОТНОШЕНИЙ
АДМИНИСТРАЦИИ ПЕРМСКОГО МУНИЦИПАЛЬНОГО ОКРУГА**

РЕШЕНИЕ
о размещении объектов № 397

Пермский край
Пермский округ

20.02.2024

Комитет имущественных отношений администрации Пермского муниципального округа разрешает Акционерному обществу «Газпром газораспределение Пермь» (ИНН 5902183841, ОГРН 2125902017723, почтовый адрес: 614000, г. Пермь, ул. Петропавловская, 43)

размещение объекта «газопровод давлением до 1,2 Мпа, для размещения которого не требуется разрешения на строительство»

на землях государственная собственность на которые не разграничена и муниципальная собственность

на срок 1 год.


Местоположение: Пермский край, Пермский муниципальный округ, д. Сакмары, ул. Дачная, к дому 6.

Приложение: схема предполагаемых к использованию земель или части земельного участка.

Особые условия использования:

1. При размещении объекта учесть параметры ширины проезда улично-дорожной сети, во избежание сужения полосы отвода дороги.
2. Получение разрешения на производство земляных работ.

Заместитель председателя комитета


(подпись, печать)

М.В. Королева



Схема предполагаемых к использованию земель или части земельного участка

Объект: Газопровод давлением до 1,2 Мпа, для размещения которого не требуется разрешения на строительство

Местоположение: расположенных по адресу: Пермский край, м.о. Пермский, д. Сакмары, ул. Дачная, к дому 6

Площадь земель или части земельного участка, кв.м.: 238

Категория земель: земли населенных пунктов

Вид разрешенного использования: -

Описание границ смежных землепользователей:

От точки н1 до точки н4 - земельный участок с кадастровым номером 59:32:0330002:505


От точки н4 до точки н9 - земли общего пользования

От точки н9 до точки н18 - земельный участок с кадастровым номером 59:32:0330002:841

От точки н18 до точки н1 - земли общего пользования

Каталог координат, м

| № точки границы | X | Y |
|-----------------|-----------|------------|
| н1 | 502844.32 | 2223112.60 |
| н2 | 502845.24 | 2223112.31 |
| н3 | 502845.79 | 2223112.13 |
| н4 | 502846.07 | 2223111.77 |
| н5 | 502846.36 | 2223111.70 |
| н6 | 502846.53 | 2223112.41 |
| н7 | 502848.86 | 2223111.81 |
| н8 | 502849.31 | 2223112.35 |
| н9 | 502852.92 | 2223116.65 |
| н10 | 502854.92 | 2223119.03 |
| н11 | 502884.75 | 2223114.05 |
| н12 | 502900.34 | 2223112.12 |
| н13 | 502900.84 | 2223116.08 |
| н14 | 502885.33 | 2223118.01 |
| н15 | 502854.53 | 2223123.15 |
| н16 | 502851.71 | 2223123.88 |
| н17 | 502850.80 | 2223120.34 |
| н18 | 502848.54 | 2223117.64 |
| н19 | 502846.25 | 2223114.91 |
| н1 | 502844.32 | 2223112.60 |

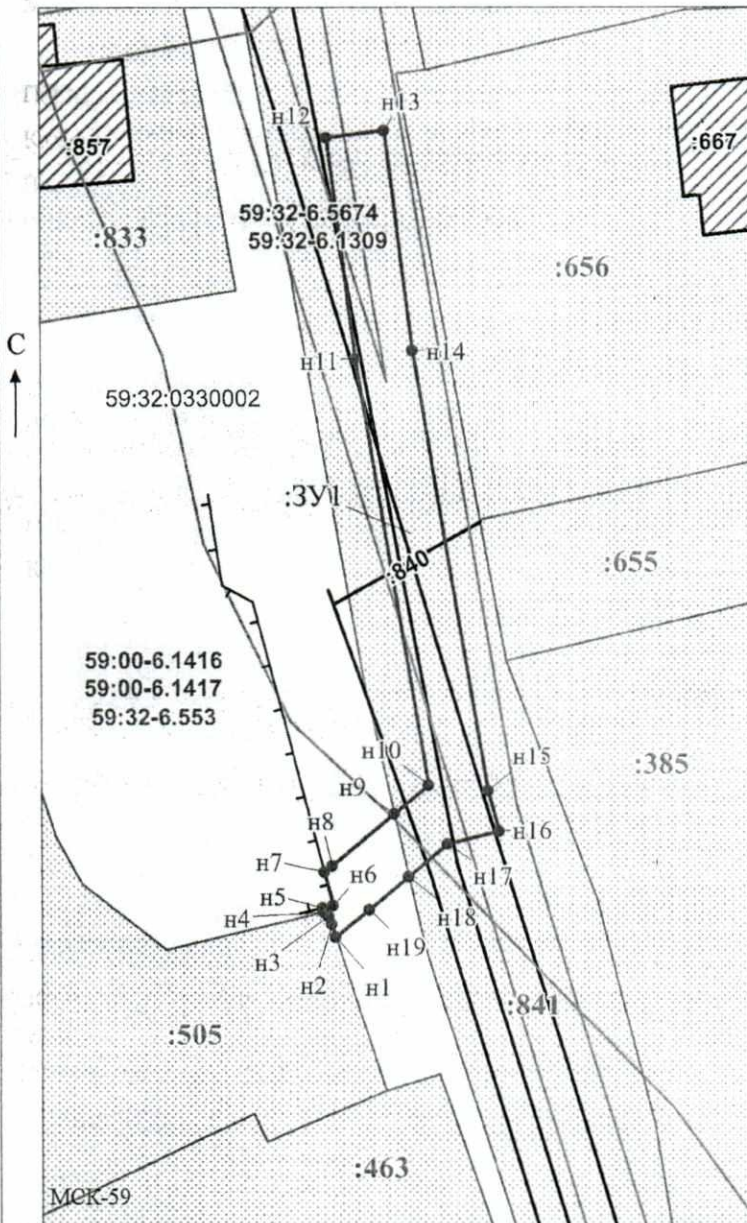

Условные обозначения:

- предполагаемый участок земель, на которых планируется размещение объекта
- :505 - границы и номер земельного участка, сведения о которых внесены в ЕГРН
- :857 - границы и номер объекта капитального строительства, сведения о которых внесены в ЕГРН
- - граница кадастрового квартала
- 59:32-6.553 - зоны с особыми условиями использования территории, сведения о которых внесены в ЕГРН
- :ЗУ1 - обозначение запрашиваемого земельного участка
- н1 - характерная точка границ земель или части земельного участка

59:32:0330002 - номер кадастрового квартала

Масштаб 1:500

Заявитель: _____ / Офишкина И.В.
МП (подпись, расшифровка подписи)

(для юридических лиц и индивидуальных предпринимателей)