



**КОМИТЕТ ИМУЩЕСТВЕННЫХ ОТНОШЕНИЙ
АДМИНИСТРАЦИИ ПЕРМСКОГО МУНИЦИПАЛЬНОГО ОКРУГА**

РЕШЕНИЕ

о размещении объектов № 422

Пермский край
Пермский округ

22.02.2024

Комитет имущественных отношений администрации Пермского муниципального округа разрешает Акционерному обществу «Газпром газораспределение Пермь» (ИНН 5902183841, ОГРН 1025900512670, почтовый адрес: 614000, г. Пермь, ул. Петропавловская, 43)

размещение объекта «газопровод давлением до 1,2 Мпа, для размещения которого не требуется разрешения на строительство»

на землях государственная собственность на которые не разграничена

на срок 1 год

Местоположение: Пермский край, Пермский муниципальный округ, с. Троица, ул. Степная, к дому 62

Приложение: схема предполагаемых к использованию земель или части земельного участка.

Особые условия использования:

1. При размещении объекта учесть параметры ширины проезда улично-дорожной сети, во избежание сужения полосы отвода дороги.
2. Получение разрешения на производство земляных работ.

Заместитель председателя комитета



(подпись, печать)

М.В. Королева

Схема предполагаемых к использованию земель или части земельного участка

Объект: Газопровод давлением до 1,2 МПа, для размещения которого не требуется разрешения на строительство

Местоположение: расположенных по адресу: Пермский край, м.о. Пермский, с. Троица, ул. Степная, к Дому 62

Площадь земель или части земельного участка, кв. м.: 5230


Категория земель: земли населенных пунктов

Вид разрешенного использования:

Описание границ смежных землепользователей:

- От точки н1 до точки н3 - земельный участок с кадастровым номером 59:32:1910001:357
- От точки н3 до точки н11 - земельный участок с кадастровым номером 59:32:1910001:3768
- От точки н11 до точки н13 - земельный участок с кадастровым номером 59:32:1910001:3739
- От точки н13 до точки н15 - земельный участок с кадастровым номером 59:32:1910001:3768
- От точки н15 до точки н17 - земельный участок с кадастровым номером 59:32:1910001:3778
- От точки н17 до точки н20 - земельный участок с кадастровым номером 59:32:1910001:3739
- От точки н20 до точки н23 - земельный участок с кадастровым номером 59:32:1910001:3225
- От точки н23 до точки н24 - земельный участок с кадастровым номером 59:32:1910001:3739
- От точки н24 до точки н1 - земельный участок с кадастровым номером 59:32:1910001:3768
- От точки н32 до точки (н44)н32 - земельный участок с кадастровым номером 59:32:1910001:3224
- От точки н48 до точки н48 - земельный участок с кадастровым номером 59:32:1910001:3382

59:32:1910001 - номер кадастрового квартала

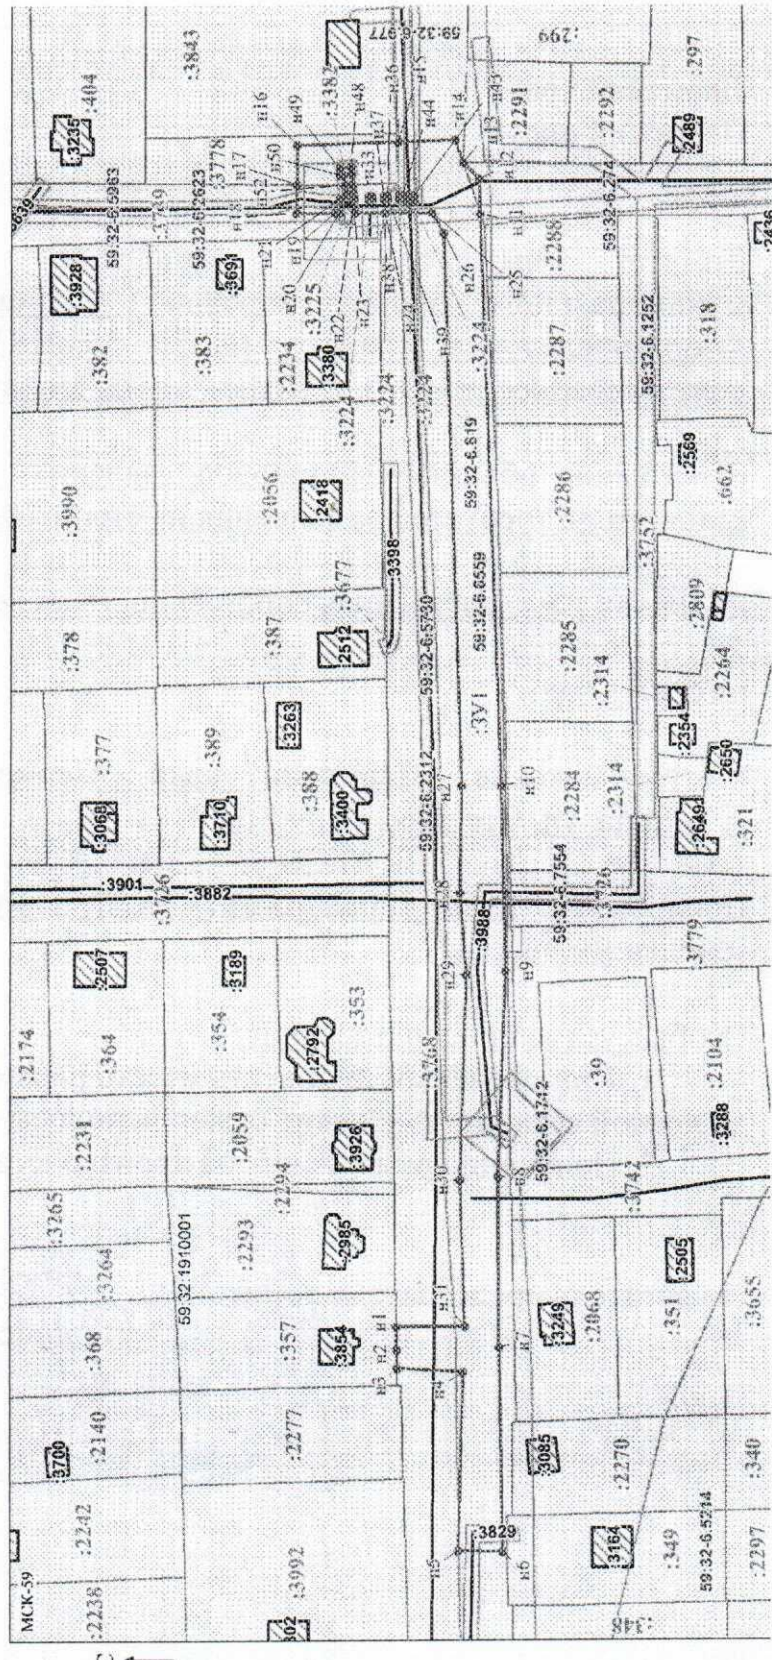

Масштаб 1:1500

Заявитель: МП (полный, расшифровка подписи) / Офишкина И.В.

(для юридических лиц и индивидуальных предпринимателей)

и индивидуальных предпринимателей)

Каталог координат, м

| № точки границы | X | Y |
|-----------------|-----------|------------|
| н1 | 515701.92 | 2263667.18 |
| н2 | 515701.79 | 2263660.76 |
| н3 | 515701.69 | 2263655.54 |
| н4 | 515683.29 | 2263654.54 |
| н5 | 515684.66 | 2263604.56 |
| н6 | 515672.28 | 2263604.33 |
| н7 | 515673.29 | 2263661.52 |
| н8 | 515673.54 | 2263709.32 |
| н9 | 515671.40 | 2263766.48 |
| н10 | 515672.83 | 2263818.46 |
| н11 | 515678.90 | 2263978.84 |
| н12 | 515679.27 | 2263988.70 |
| н13 | 515683.66 | 2263993.36 |
| н14 | 515686.03 | 2263999.76 |
| н15 | 515701.89 | 2263999.25 |
| н16 | 515730.06 | 2263998.34 |
| н17 | 515730.18 | 2263987.12 |
| н18 | 515730.27 | 2263979.09 |
| н19 | 515719.46 | 2263979.10 |
| н20 | 515718.23 | 2263979.10 |
| н21 | 515718.26 | 2263983.08 |
| н22 | 515714.17 | 2263983.12 |
| н23 | 515714.08 | 2263979.10 |
| н24 | 515705.54 | 2263979.10 |
| н25 | 515692.25 | 2263979.11 |
| н26 | 515689.17 | 2263973.43 |
| н27 | 515683.87 | 2263818.43 |
| н28 | 515684.24 | 2263788.39 |
| н29 | 515682.36 | 2263765.46 |
| н30 | 515684.17 | 2263708.37 |
| н31 | 515682.75 | 2263667.37 |
| н32 | 515709.17 | 2263667.18 |
| н33 | 515709.17 | 2263983.86 |
| н34 | 515710.17 | 2263983.81 |
| н35 | 515709.12 | 2263982.81 |
| н36 | 515709.12 | 2263982.86 |
| н37 | 515709.17 | 2263983.86 |
| н38 | 515704.85 | 2263983.98 |
| н39 | 515705.85 | 2263983.93 |
| н40 | 515705.80 | 2263982.95 |
| н41 | 515704.80 | 2263982.98 |
| н42 | 515704.85 | 2263983.98 |
| н43 | 515699.39 | 2263984.19 |
| н44 | 515699.25 | 2263981.94 |
| н45 | 515697.20 | 2263982.10 |
| н46 | 515697.24 | 2263984.19 |
| н47 | 515699.39 | 2263984.19 |
| н48 | 515700.59 | 2263984.19 |
| н49 | 515701.59 | 2263984.14 |
| н50 | 515701.54 | 2263983.14 |
| н51 | 515700.54 | 2263983.19 |
| н52 | 515700.59 | 2263984.19 |
| н53 | 515715.11 | 2263992.10 |
| н54 | 515718.23 | 2263991.73 |
| н55 | 515718.08 | 2263989.73 |
| н56 | 515717.03 | 2263989.83 |
| н57 | 515716.67 | 2263987.01 |
| н58 | 515716.38 | 2263984.68 |
| н59 | 515714.37 | 2263984.86 |
| н60 | 515714.63 | 2263987.09 |
| н61 | 515714.98 | 2263990.04 |
| н62 | 515715.11 | 2263992.10 |