



**КОМИТЕТ ИМУЩЕСТВЕННЫХ ОТНОШЕНИЙ  
АДМИНИСТРАЦИИ ПЕРМСКОГО МУНИЦИПАЛЬНОГО ОКРУГА**

**РЕШЕНИЕ**

о размещении объектов № 43

Пермский край  
Пермский округ

12.01.2024

Комитет имущественных отношений администрации Пермского муниципального округа разрешает Акционерному обществу «Газпром газораспределение Пермь» (ИНН 5902183841, ОГРН 2125902017723, почтовый адрес: 614000, г. Пермь, ул. Петропавловская, 43)

размещение объекта «газопровод давлением до 1,2 Мпа, для размещения которого не требуется разрешения на строительство»

на землях муниципальная собственность.

на срок 1 год.

Местоположение: Пермский край, Пермский муниципальный округ, кв-л Копыловский, ул. Березовая, к дому 58а.

Приложение: схема предполагаемых к использованию земель или части земельного участка.

Особые условия использования:

1. При размещении объекта учесть параметры ширины проезда улично-дорожной сети, во избежание сужения полосы отвода дороги.
2. Получение разрешения на производство земляных работ.

Заместитель председателя комитета



(подпись, печать)

М.В. Королева

## Схема предполагаемых к использованию земель или части земельного участка

Объект: Газопровод давлением до 1,2 Мпа, для размещения которого не требуется разрешения на строительство

Местоположение: расположенных по адресу: Пермский край, Пермский район, с.п. Култаевское, кв-л Копыловский, ул. Березовая, к дому 58а

Площадь земель или части земельного участка, кв.м.: 22

Категория земель: земли сельскохозяйственного назначения

Вид разрешенного использования: -

Описание границ смежных землепользователей:

От точки н1 до точки н2 - земельный участок с кадастровым номером 59:32:3250002:846

От точки н2 до точки н1 - земельный участок с кадастровым номером 59:32:3250002:827

Каталог координат, м

№ точки границы	X	Y
н1	506675.51	2213356.53
н2	506678.13	2213359.57
н3	506674.53	2213363.50
н4	506671.59	2213360.80
н1	506675.51	2213356.53


### Условные обозначения:



- предполагаемый участок земель, на которых планируется размещение объекта  
- границы и номер земельного участка, сведения о которых внесены в ЕГРН



- границы и номер объекта капитального строительства, сведения о которых внесены в ЕГРН  
- граница кадастрового квартала

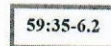


- зоны с особыми условиями использования территории, сведения о которых внесены в ЕГРН  
- обозначение запрашиваемого земельного участка  
- характерная точка границ земель или части земельного участка

:ЗУ1

• н1

59:32:3250002 - номер кадастрового квартала

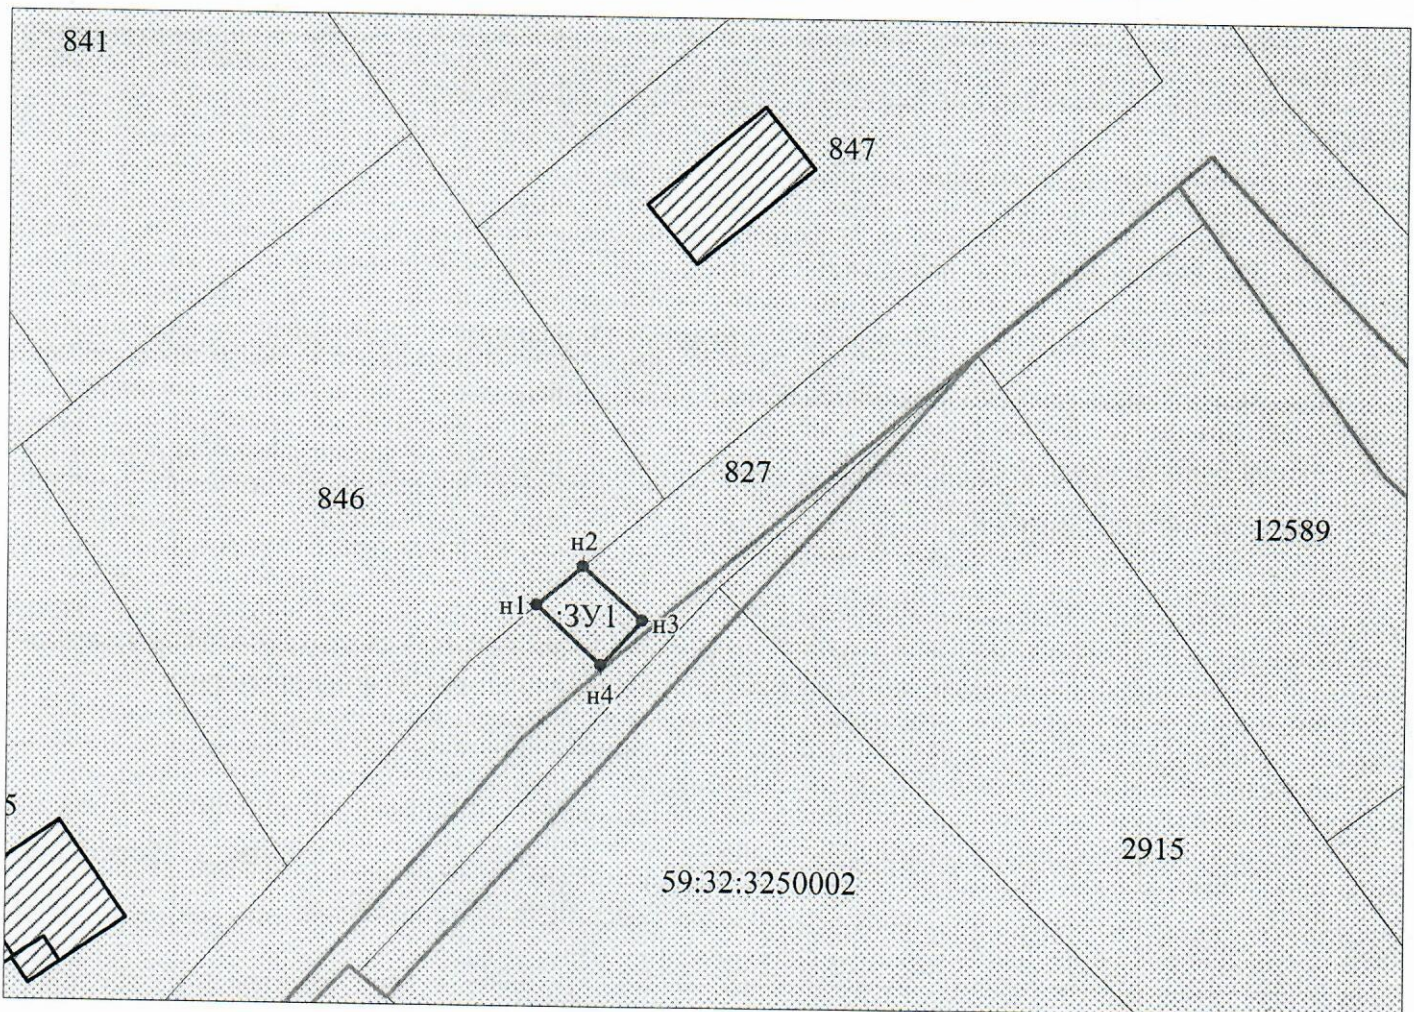

Заявитель: \_\_\_\_\_

МП

*Захарова*

(подпись, расшифровка подписи)

Масштаб 1:500  
/ Захарова Е. Л.

МСК-59

(для юридических лиц  
и индивидуальных предпринимателей)