



**КОМИТЕТ ИМУЩЕСТВЕННЫХ ОТНОШЕНИЙ
АДМИНИСТРАЦИИ ПЕРМСКОГО МУНИЦИПАЛЬНОГО ОКРУГА**

РЕШЕНИЕ

о размещении объектов № 470

Пермский край
Пермский округ

27.02.2024

Комитет имущественных отношений администрации Пермского муниципального округа разрешает Акционерному обществу «Газпром газораспределение Пермь» (ИНН 5902183841, ОГРН 2125902017723, почтовый адрес: 614000, г. Пермь, ул. Петропавловская, 43)

размещение объекта «газопровод давлением до 1,2 Мпа, для размещения которого не требуется разрешения на строительство»

на землях государственная собственность на которые не разграничена

на срок 1 год.

Местоположение: Пермский край, Пермский муниципальный округ, п. Кукуштан, ул. Гоголя, к дому 8.

Приложение: схема предполагаемых к использованию земель или части земельного участка.

Особые условия использования:

1. При размещении объекта учесть параметры ширины проезда улично-дорожной сети, во избежание сужения полосы отвода дороги.
2. Получение разрешения на производство земляных работ.

Заместитель председателя комитета



М.В. Королева

(подпись, печать)

Схема предполагаемых к использованию земель или части земельного участка

Объект: Газопровод давлением до 1,2 Мпа, для размещения которого не требуется разрешения на строительство

Местоположение: расположенных по адресу: Пермский край, Пермский м.округ,
п. Кукуштан, ул. Гоголя, к дому 8

Каталог координат, м

Площадь земель или части земельного участка, кв.м.: 522

Категория земель: земли населенных пунктов

Вид разрешенного использования: -

Описание границ смежных землепользователей:

От точки н1 до точки н3 - земельный участок
с кадастровым номером 59:32:0010003:1506

От точки н3 до точки н6 - земли общего пользования


От точки н3 до точки н8 - земельный участок
с кадастровым номером 59:32:0010003:1502

От точки н8 до точки н1 - земли общего пользования

№ точки границы	X	Y
н1	478405.28	2246286.28
н2	478409.37	2246295.63
н3	478409.50	2246295.89
н4	478407.74	2246297.12
н5	478417.90	2246319.83
н6	478426.43	2246322.45
н7	478424.65	2246328.74
н8	478425.32	2246334.28
н9	478411.37	2246331.27
н10	478395.83	2246289.44
н1	478405.28	2246286.28

Условные обозначения:

- | | | |
|---|---|--|
| <ul style="list-style-type: none"> - предполагаемый участок земель, на которых планируется размещение объекта 32 - границы и номер земельного участка, сведения о которых внесены в ЕГРН 1335 - границы и номер объекта капитального строительства, сведения о которых внесены в ЕГРН - граница кадастрового квартала | <ul style="list-style-type: none"> 59:35-6.2 - зоны с особыми условиями использования территории, сведения о которых внесены в ЕГРН :ЗУ1 - обозначение запрашиваемого земельного участка н1 - характерная точка границ земель или части земельного участка 59:32:0010003 - номер кадастрового квартала | |
|---|---|--|

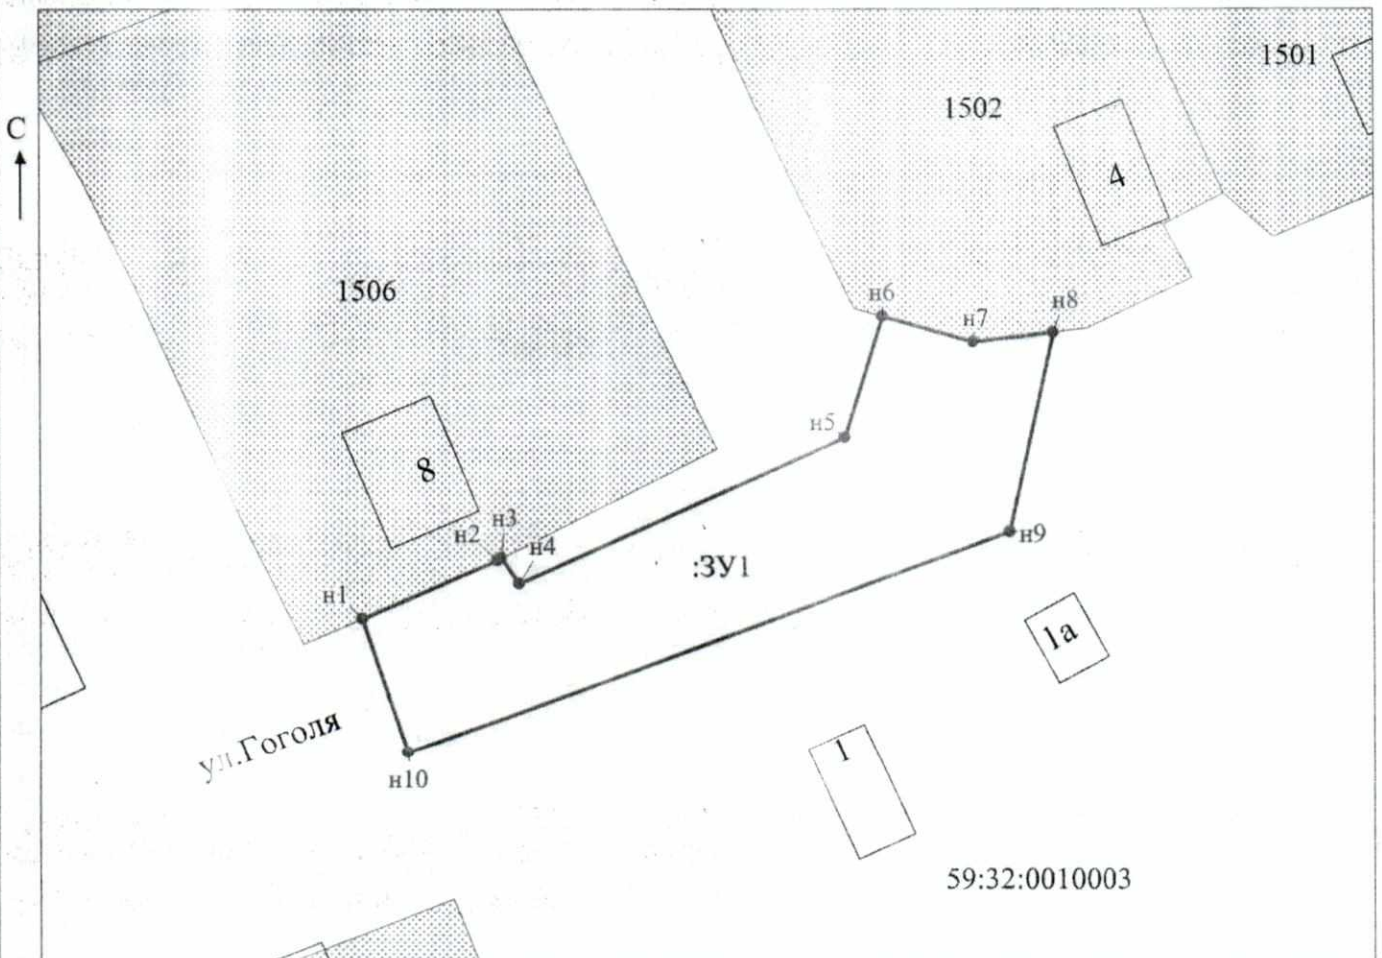

Заявитель: _____

МП

(для юридических лиц
и индивидуальных предпринимателей)

Ивану

(подпись, расшифровка подписи)

Масштаб 1:500
/ Захарова Е. Л.

МСК-59