



**КОМИТЕТ ИМУЩЕСТВЕННЫХ ОТНОШЕНИЙ  
АДМИНИСТРАЦИИ ПЕРМСКОГО МУНИЦИПАЛЬНОГО ОКРУГА**

**РЕШЕНИЕ**

о размещении объектов № 474

Пермский край  
Пермский округ

27.02.2024

Комитет имущественных отношений администрации Пермского муниципального округа разрешает Акционерному обществу «Газпром газораспределение Пермь» (ИНН 5902183841, ОГРН 2125902017723, почтовый адрес: 614000, г. Пермь, ул. Петропавловская, 43)

размещение объекта «газопровод давлением до 1,2 Мпа, для размещения которого не требуется разрешения на строительство»

на землях государственная собственность на которые не разграничена

на срок 1 год.

Местоположение: Пермский край, Пермский муниципальный округ, п. Юго-Камский, ул. Парковая, дом 23.

Приложение: схема предполагаемых к использованию земель или части земельного участка.

Особые условия использования:

1. При размещении объекта учесть параметры ширины проезда улично-дорожной сети, во избежание сужения полосы отвода дороги.
2. Получение разрешения на производство земляных работ.

Заместитель председателя комитета



М.В. Королева

(подпись, печать)

## Схема предполагаемых к использованию земель или части земельного участка

**Объект:** Газопровод давлением до 1,2 Мпа, для размещения которого не требуется разрешения на строительство

**Местоположение:** расположенных по адресу: Пермский край, м.о. Пермский, п. Юго-Камский, ул. Парковая, дом 23

Каталог координат, м

**Площадь земель или части земельного участка, кв.м.:** 1046

**Категория земель:** земли населенных пунктов

**Вид разрешенного использования:** -

**Описание границ смежных землепользователей:**


От точки n1 до точки n2 - земельный участок с кадастровым номером 59:32:0100009:6091

От точки n2 до точки n1 - земли общего пользования

№ точки границы	X	Y
n1	482910.68	2191441.33
n2	482899.79	2191439.15
n3	482904.67	2191417.51
n4	482942.22	2191426.75
n5	482986.01	2191437.53
n6	482983.66	2191448.21
n7	482912.73	2191431.02
n1	482910.68	2191441.33

**Условные обозначения:**

- предполагаемый участок земель, на которых планируется размещение объекта
- :11941 - границы и номер земельного участка, сведения о которых внесены в ЕГРН
- :14008 - границы и номер объекта капитального строительства, сведения о которых внесены в ЕГРН
- граница кадастрового квартала
- 59:32-6.1288 - зоны с особыми условиями использования территории, сведения о которых внесены в ЕГРН
- :3У1 - обозначение запрашиваемого земельного участка
- n1 - характерная точка границ земель или части земельного участка
- 59:32:0100009 - номер кадастрового квартала

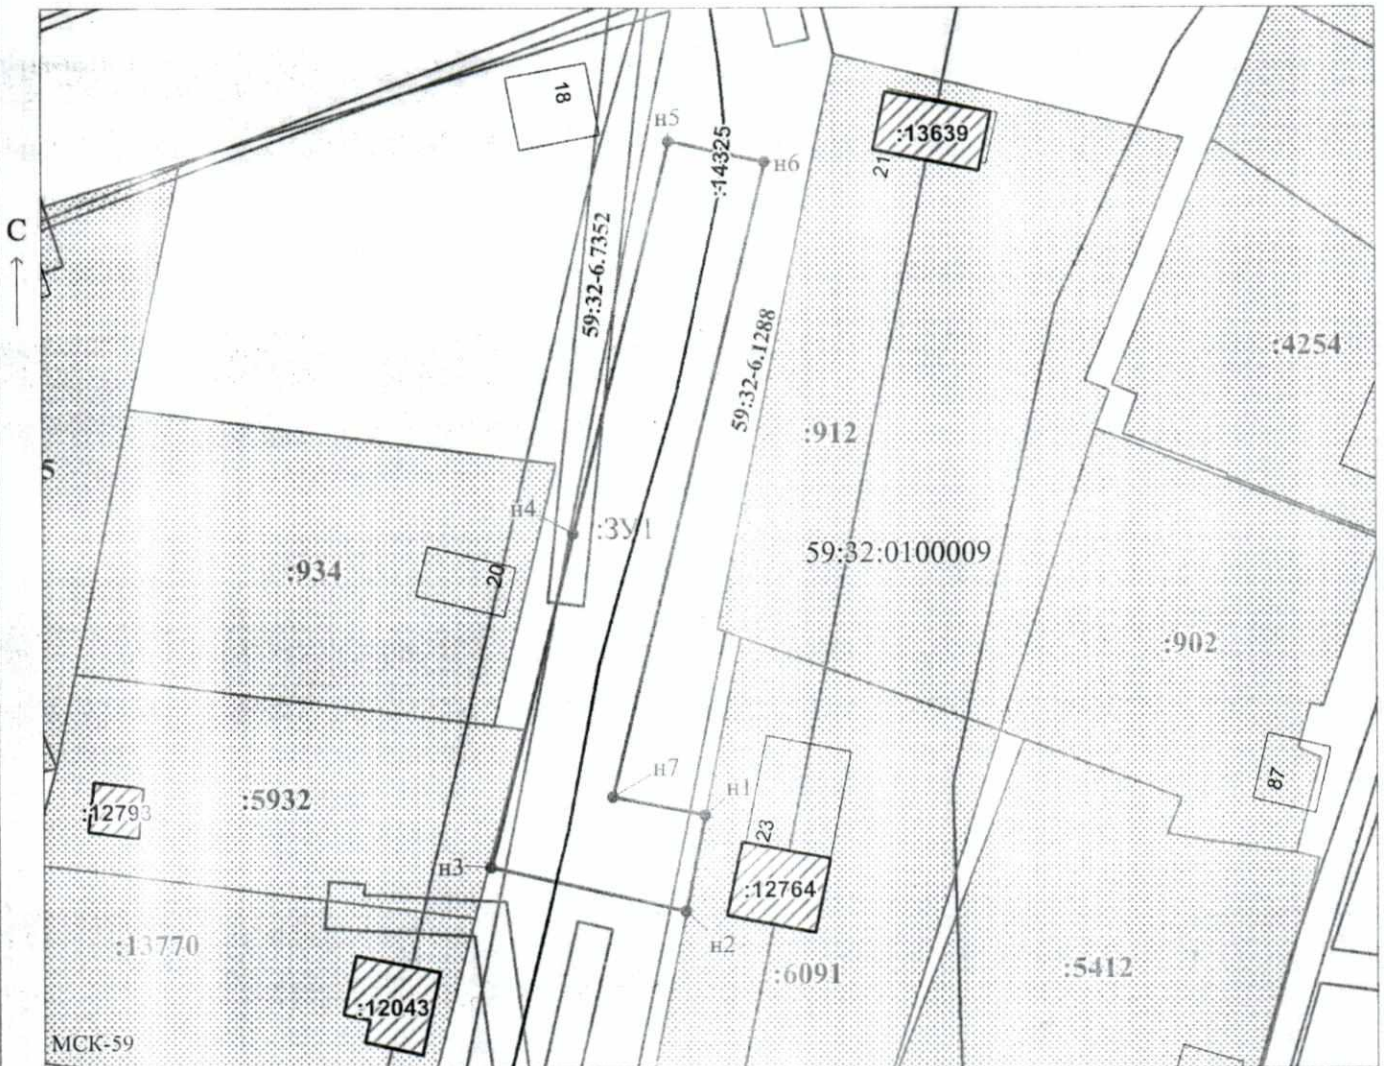

Масштаб 1:800

Заявитель: \_\_\_\_\_ / Егошина И.В. \_\_\_\_\_  
 (подпись, расшифровка подписи)

МП \_\_\_\_\_  
 (для юридических лиц и индивидуальных предпринимателей)