



**КОМИТЕТ ИМУЩЕСТВЕННЫХ ОТНОШЕНИЙ
АДМИНИСТРАЦИИ ПЕРМСКОГО МУНИЦИПАЛЬНОГО ОКРУГА**

РЕШЕНИЕ

о размещении объектов № 483

Пермский край
Пермский округ

01.03.2024

Комитет имущественных отношений администрации Пермского муниципального округа разрешает Акционерному обществу «Газпром газораспределение Пермь» (ИНН 5902183841, ОГРН 2125902017723, почтовый адрес: 614000, г. Пермь, ул. Петропавловская, 43)

размещение объекта «газопровод давлением до 1,2 Мпа, для размещения которого не требуется разрешения на строительство»

на землях государственная собственность на которые не разграничена и муниципальная собственность

на срок 1 год.

Местоположение: Пермский край, Пермский муниципальный округ, д. Сакмары, ул. Дачная, к дому 25В.

Приложение: схема предполагаемых к использованию земель или части земельного участка.

Особые условия использования:

1. При размещении объекта учесть параметры ширины проезда улично-дорожной сети, во избежание сужения полосы отвода дороги.
2. Получение разрешения на производство земляных работ.

Заместитель председателя комитета



М.В. Королева

Схема предполагаемых к использованию земель или части земельного участка

Объект: Газопровод давлением до 1,2 МПа, для размещения которого не требуется разрешения на строительство

Местоположение: расположенных по адресу: Пермский край, м.о. Пермский, д. Сакмары, ул. Дачная, к дому 25В

Площадь земель или части земельного участка, кв.м.: 232

Категория земель: земли населенных пунктов


Вид разрешенного использования: -

Описание границ смежных землепользователей:

- От точки н1 до точки н2 - земельный участок с кадастровым номером 59:32:0330002:691
- От точки н2 до точки н3 - земли общего пользования
- От точки н3 до точки н4 - земельный участок с кадастровым номером 59:32:0330002:841
- От точки н4 до точки н8 - земли общего пользования
- От точки н8 до точки н10 - земельный участок с кадастровым номером 59:32:0330002:844
- От точки н10 до точки н12 - земли общего пользования
- От точки н12 до точки н13 - земельный участок с кадастровым номером 59:32:0330002:841
- От точки н13 до точки н14 - земли общего пользования
- От точки н14 до точки н16 - земельный участок с кадастровым номером 59:32:0330002:396
- От точки н16 до точки н1 - земли общего пользования
- От точки н17 до точки н18 - земельный участок с кадастровым номером 59:32:0330002:845
- От точки н18 до точки н20 - земли общего пользования
- От точки н20 до точки н21 - земельные участки с кадастровыми номерами 59:32:0330002:696, 59:32:0330002:897
- От точки н21 до точки н24 - земельный участок с кадастровым номером 59:32:0330002:841
- От точки н24 до точки н17 - земли общего пользования

Каталог координат, м

№ точки границы	X	Y
н1	503356.72	2223173.09
н2	503360.66	2223173.97
н3	503357.78	2223181.55
н4	503356.21	2223185.66
н5	503355.87	2223186.56
н6	503357.19	2223186.97
н7	503355.99	2223190.79
н8	503352.55	2223189.72
н9	503352.78	2223188.50
н10	503348.39	2223184.13
н11	503352.05	2223185.37
н12	503352.24	2223184.88
н13	503353.81	2223180.73
н14	503353.99	2223180.26
н15	503354.94	2223180.47
н16	503355.98	2223175.03
н1	503356.72	2223173.09
н17	503294.20	2223168.48
н18	503293.42	2223172.41
н19	503282.68	2223169.48
н20	503259.50	2223164.35
н21	503254.12	2223163.04
н22	503254.91	2223159.38
н23	503283.64	2223165.60
н24	503288.73	2223166.99
н17	503294.20	2223168.48

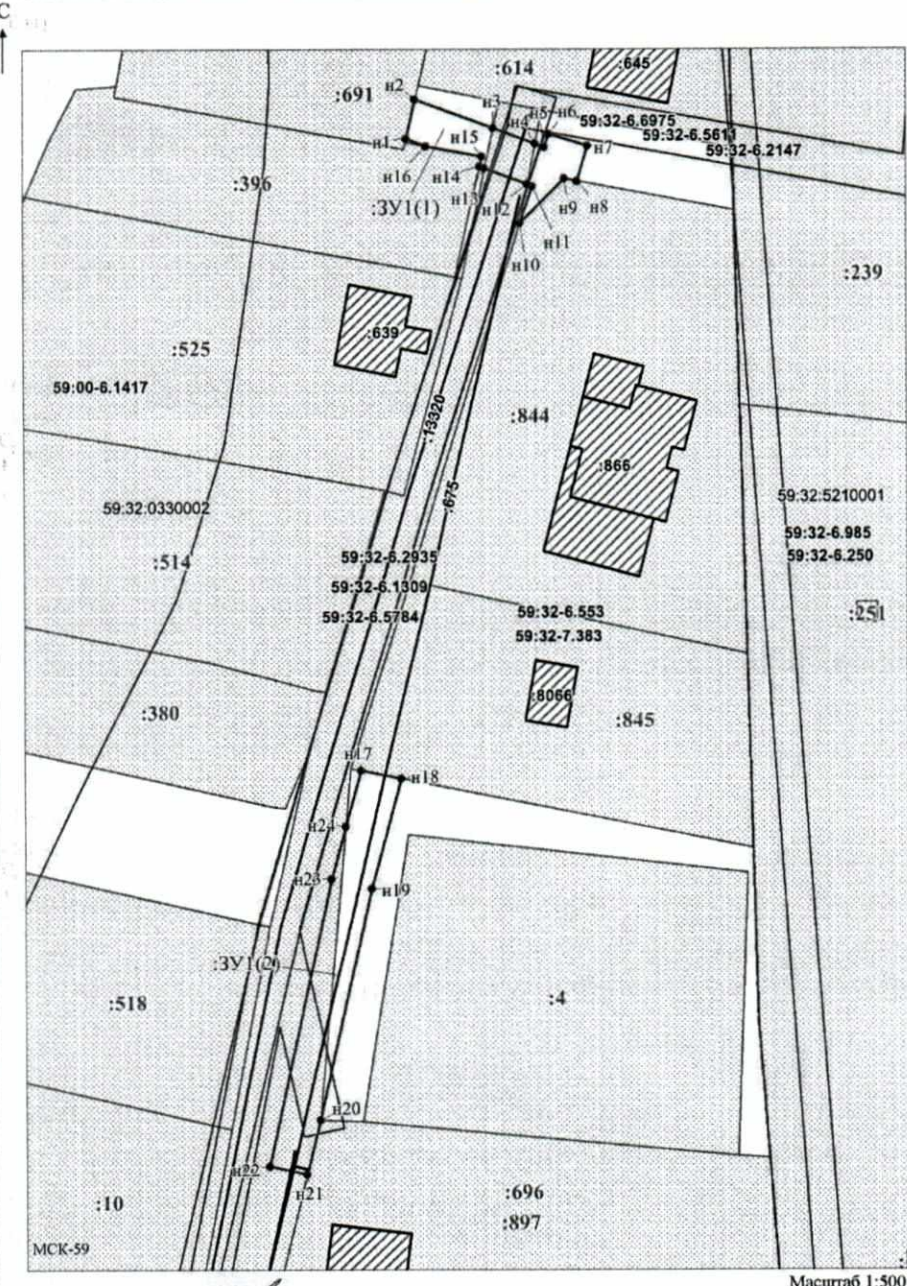

Условные обозначения:

- предполагаемый участок земель, на которых планируется размещение объекта
- границы и номер земельного участка, сведения о которых внесены в ЕГРН
- границы и номер объекта капитального строительства, сведения о которых внесены в ЕГРН
- граница кадастрового квартала
- зоны с особыми условиями использования территории, сведения о которых внесены в ЕГРН
- обозначение запрашиваемого земельного участка
- характеристическая точка границ земель или части земельного участка

59:32:0330002 - номер кадастрового квартала

Заявитель: _____ / Офишкина И.В.
 МП (подпись, расшифровка подписи)
 (для юридических лиц и индивидуальных предпринимателей)

Масштаб 1:500