



**КОМИТЕТ ИМУЩЕСТВЕННЫХ ОТНОШЕНИЙ
АДМИНИСТРАЦИИ ПЕРМСКОГО МУНИЦИПАЛЬНОГО ОКРУГА**

РЕШЕНИЕ

о размещении объектов № 515

Пермский край
Пермский округ

06.03.2024

Комитет имущественных отношений администрации Пермского муниципального округа разрешает Публичному акционерному обществу «Россети Урал» (ИНН 6671163413, ОГРН 1056604000970, почтовый адрес: 620026, г. Екатеринбург, ул. Мамина Сибиряка, д. 140)

размещение объекта «Строительство ВЛ 0,4 кВ с установкой ПУ для электроснабжения деревни Луговая (4500085134)»

на землях государственная собственность на которые не разграничена

на срок бессрочно

Местоположение: Пермский край, Пермский муниципальный округ, д. Луговая

Приложение: схема предполагаемых к использованию земель или части земельного участка.

Особые условия использования:

1. При установке опор электросетевого хозяйства учесть параметры ширины проезда улично-дорожной сети, во избежание сужения полосы отвода дороги. Установить опоры на расстоянии не более 2 метров от границ земельного участка.

2. Получение разрешения на производство земляных работ.

Заместитель председателя комитета

М.В. Королева

(подпись, печать)



Заявитель А.М. Казанцева
(по доверенности №СЭ/94.2024 от 26.01.2024)
 М.П. подпись

СХЕМА

предполагаемых к использованию земель или части земельного участка

Объект: Строительство ВЛ 0,4 кВ с установкой ПУ для электроснабжения деревни Луговая (4500085134)
 Местонахождение: Российская Федерация, Пермский край, Пермский муниципальный округ, д. Луговая
 Плотность земель или части земельного участка: 114 кв.м.

Категория земель: земли населенных пунктов


Вид разрешенного использования (при наличии): -

Обозначение характерных точек границ	Координаты, м		
	X	Y	Z
1	513107.50	2194744.58	
2	513107.46	2194744.63	
3	513105.69	2194745.44	
4	513103.87	2194746.27	
5	513091.95	2194720.24	
6	513093.76	2194719.40	
7	513095.58	2194718.57	
1	513107.50	2194744.58	

Система координат: МСК-59 (зона2)

Описание границ смежных землепользователей:

От т3 до т1 - земли, свободные от прав третьих лиц
 От т1 до т3 - земельный участок 59:32:2010001:14

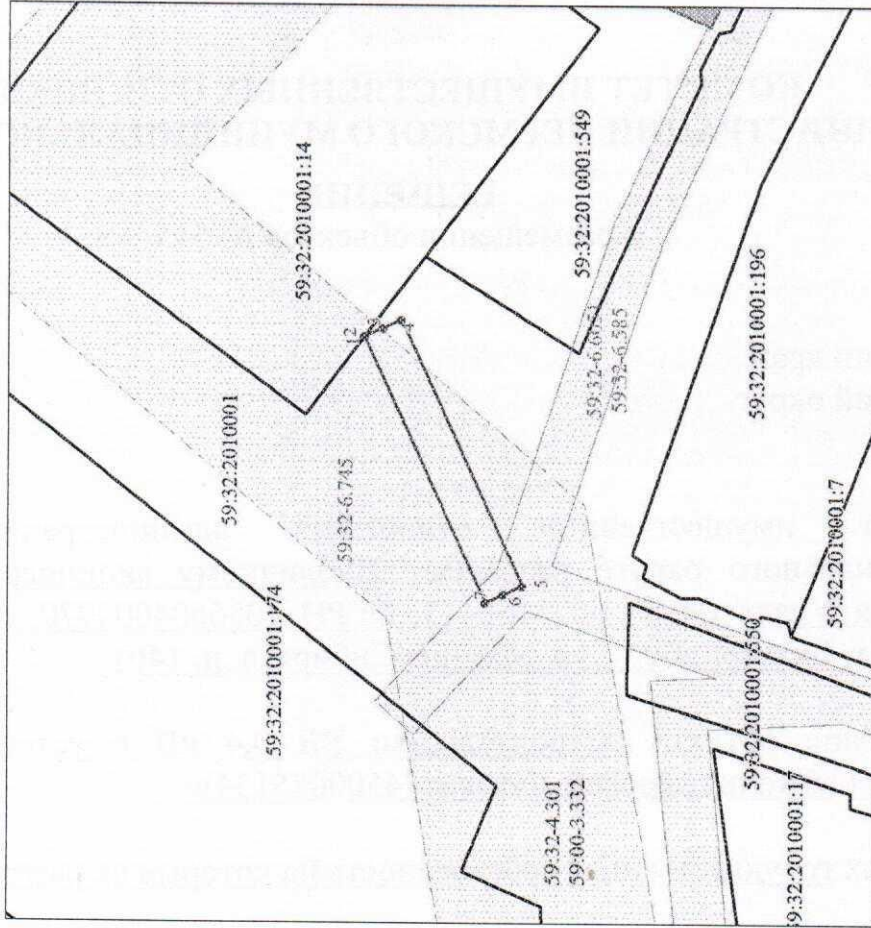

Масштаб 1:500

Границы кадастрового квартала

Номер кадастрового квартала

Надпись кадастрового номера земельного участка

Обозначение муниципального образования, населенного пункта

Границы кадастрового квартала	59:15:030101
Номер кадастрового квартала	59:15:030101:4
Надпись кадастрового номера земельного участка	59:15:4.25

Условные обозначения:

Граница испрашиваемого земельного участка (части земельного участка)

Граница существующих земельных участков, учтенных в ЕГРН

Граница охранный зоны

Граница существующих объектов капитального строительства, учтенных в ЕГРН

