



**КОМИТЕТ ИМУЩЕСТВЕННЫХ ОТНОШЕНИЙ  
АДМИНИСТРАЦИИ ПЕРМСКОГО МУНИЦИПАЛЬНОГО ОКРУГА**

**РЕШЕНИЕ**

о размещении объектов № 566

Пермский край  
Пермский округ

15.03.2024

Комитет имущественных отношений администрации Пермского муниципального округа разрешает Акционерному обществу «Газпром газораспределение Пермь» (ИНН 5902183841, ОГРН 2125902017723, почтовый адрес: 614000, г. Пермь, ул. Петропавловская, 43)

размещение объекта «газопровод давлением до 1,2 Мпа, для размещения которого не требуется разрешения на строительство»

на землях государственная собственность на которые не разграничена и муниципальная собственность

на срок 1 год.

Местоположение: Пермский край, Пермский муниципальный округ, п. Юго-Камский, ул. Гвоздарная, к дому 3.

Приложение: схема предполагаемых к использованию земель или части земельного участка.

Особые условия использования:

1. При размещении объекта учесть параметры ширины проезда улично-дорожной сети, во избежание сужения полосы отвода дороги.
2. Получение разрешения на производство земляных работ.

Заместитель председателя комитета

(подпись, печать)

М.В. Королева



## Схема предполагаемых к использованию земель или части земельного участка

Объект: Газопровод давлением до 1,2 Мпа, для размещения которого не требуется разрешения на строительство  
 Местоположение: расположенных по адресу: Пермский край, м.о. Пермский, с.п. Юго-Камский, ул. Гвоздарная, к дому 3

Каталог координат, м

Площадь земель или части земельного участка, кв.м.: 1199

Категория земель: земли населенных пунктов

Вид разрешенного использования: -

Описание границ смежных землепользователей:

От точки н1 до точки н3 - земельный участок с кадастровым номером 59:32:0100009:6717

От точки н3 до точки н8 - земли общего пользования

От точки н8 до точки н10 - земельный участок с кадастровым номером 59:32:0100009:14038

От точки н10 до точки н14 - земли общего пользования

От точки н14 до точки н15 - земельный участок с кадастровым номером 59:32:0100009:14038

От точки н15 до точки н1 - земли общего пользования


№ точки границы	X	Y
н1	484353.50	2191277.10
н2	484352.03	2191279.05
н3	484348.27	2191282.97
н4	484348.00	2191283.05
н5	484340.26	2191279.37
н6	484292.26	2191340.44
н7	484217.38	2191275.68
н8	484204.65	2191264.39
н9	484198.83	2191259.22
н10	484198.61	2191259.24
н11	484193.65	2191259.81
н12	484192.89	2191254.57
н13	484200.51	2191253.69
н14	484201.04	2191254.16
н15	484207.02	2191259.47
н16	484219.78	2191270.79
н17	484291.51	2191332.86
н18	484344.64	2191265.23
н19	484348.62	2191268.73
н20	484343.53	2191275.21
н21	484348.28	2191277.44
н22	484353.28	2191276.03
н1	484353.50	2191277.10

### Условные обозначения:

- предполагаемый участок земель, на которых планируется размещение объекта
- :6717 - границы и номер земельного участка, сведения о которых внесены в ЕГРН
- :12277 - границы и номер объекта капитального строительства, сведения о которых внесены в ЕГРН
- граница кадастрового квартала
- 59:32-6.2268 - зоны с особыми условиями использования территории, сведения о которых внесены в ЕГРН
- 3У1 - обозначение запрашиваемого земельного участка

● н1 - характеристическая точка границ земель или части земельного участка

59:32:0100009 - номер кадастрового квартала

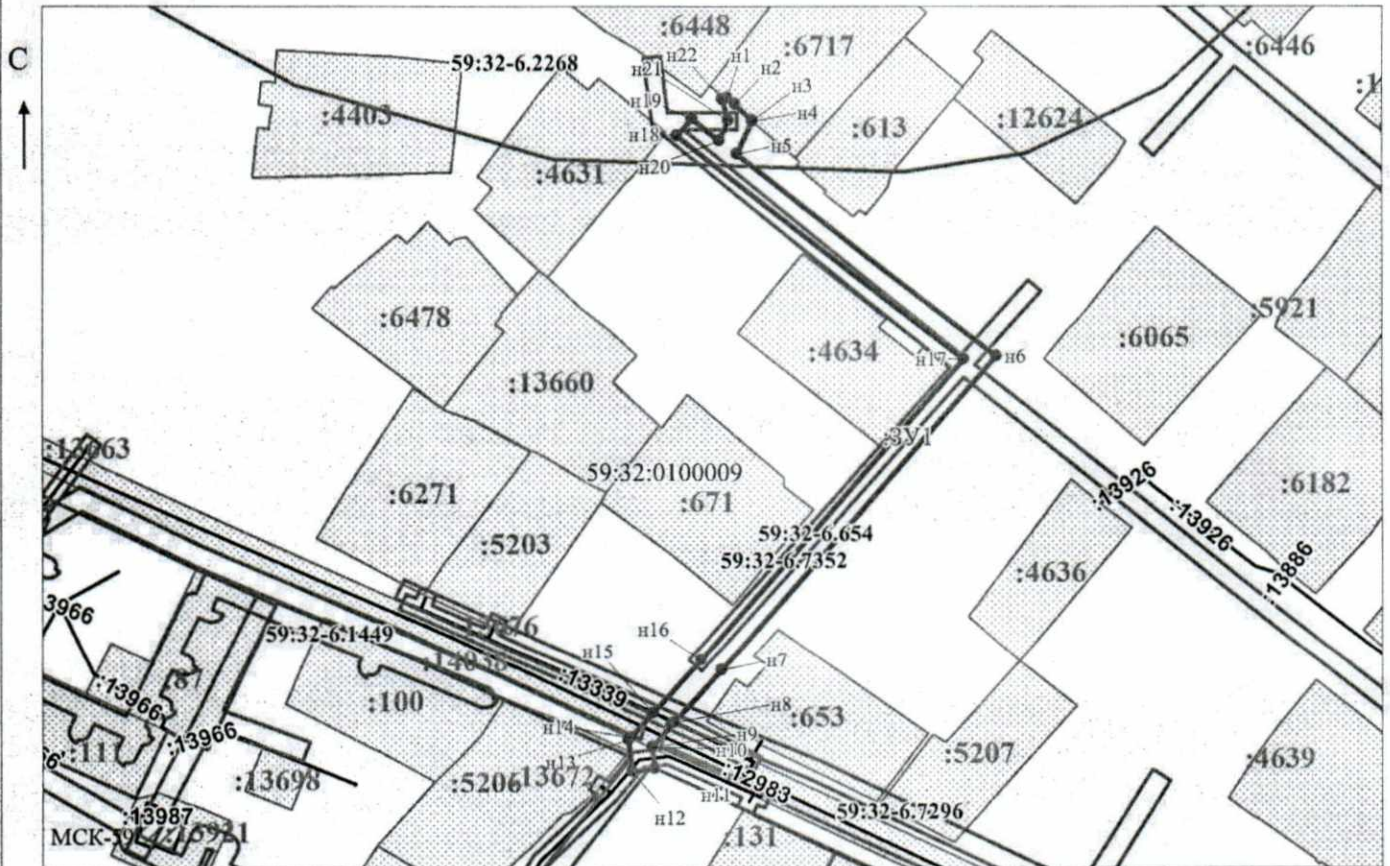

Масштаб 1:1700

/ Осипова А.Д.

Заявитель: \_\_\_\_\_

МП

(подпись, расшифровка подписи)

(для юридических лиц и индивидуальных предпринимателей)