



**КОМИТЕТ ИМУЩЕСТВЕННЫХ ОТНОШЕНИЙ
АДМИНИСТРАЦИИ ПЕРМСКОГО МУНИЦИПАЛЬНОГО ОКРУГА**

РЕШЕНИЕ

о размещении объектов № 582

Пермский край
Пермский округ

15.03.2024

Комитет имущественных отношений администрации Пермского муниципального округа разрешает Публичному акционерному обществу «Россети Урал» (ИНН 6671163413, ОГРН 1056604000970, почтовый адрес: 620026, г. Екатеринбург, ул. Мамина Сибиряка, д. 140)

размещение объекта: «Строительство ВЛ 0,4 кВ с установкой ПУ для электроснабжения деревни Ерепеты (4500088637)»

на землях государственная собственность на которые не разграничена

на срок бессрочно

Местоположение: Пермский край, Пермский муниципальный округ, д. Ерепеты

Приложение: схема предполагаемых к использованию земель или земельных участков.

Особые условия использования:

1) При установке опор электросетевого хозяйства учесть параметры ширины проезда улично-дорожной сети, во избежание сужения полосы отвода дороги. Установить опоры на расстоянии не более 2 метров от границ земельного участка.

2) При условии получения разрешения на производство земляных работ.

3) При пересечении автомобильной дороги Ерепеты-Симакино получить технические условия в МКУ «Управление благоустройством Пермского муниципального округа».

Заместитель председателя комитета



М.В. Королева

**Схема предполагаемых к использованию земель
или части земельного участка**

Объект: Строительство ВЛ 0,4 кВ с установкой ПУ для электроснабжения деревни Ерепеты (4500088637)

Местоположение: Пермский край, Пермский муниципальный округ, д.Ерепеты

Площадь земель или части земельного участка, кв.м 223

Категория земель: - Земли населенных пунктов

Вид разрешенного использования: -

Цель использования: под объекты инженерного оборудования электроснабжения Строительство ВЛ 0,4 кВ с установкой ПУ для электроснабжения деревни Ерепеты (4500088637)


Описание границ смежных землепользователей:

от точки 1 до точки 3 - земельный участок с кадастровым номером 59:32:3630005:12

от точки 3 до точки 4 - земельный участок с кадастровым номером 59:32:3630005:754

от точки 4 до точки 8, от точки 9 до точки 1 - земли Пермского муниципального округа

от точки 8 до точки 9 - земельный участок с кадастровым номером 59:32:3630005:32

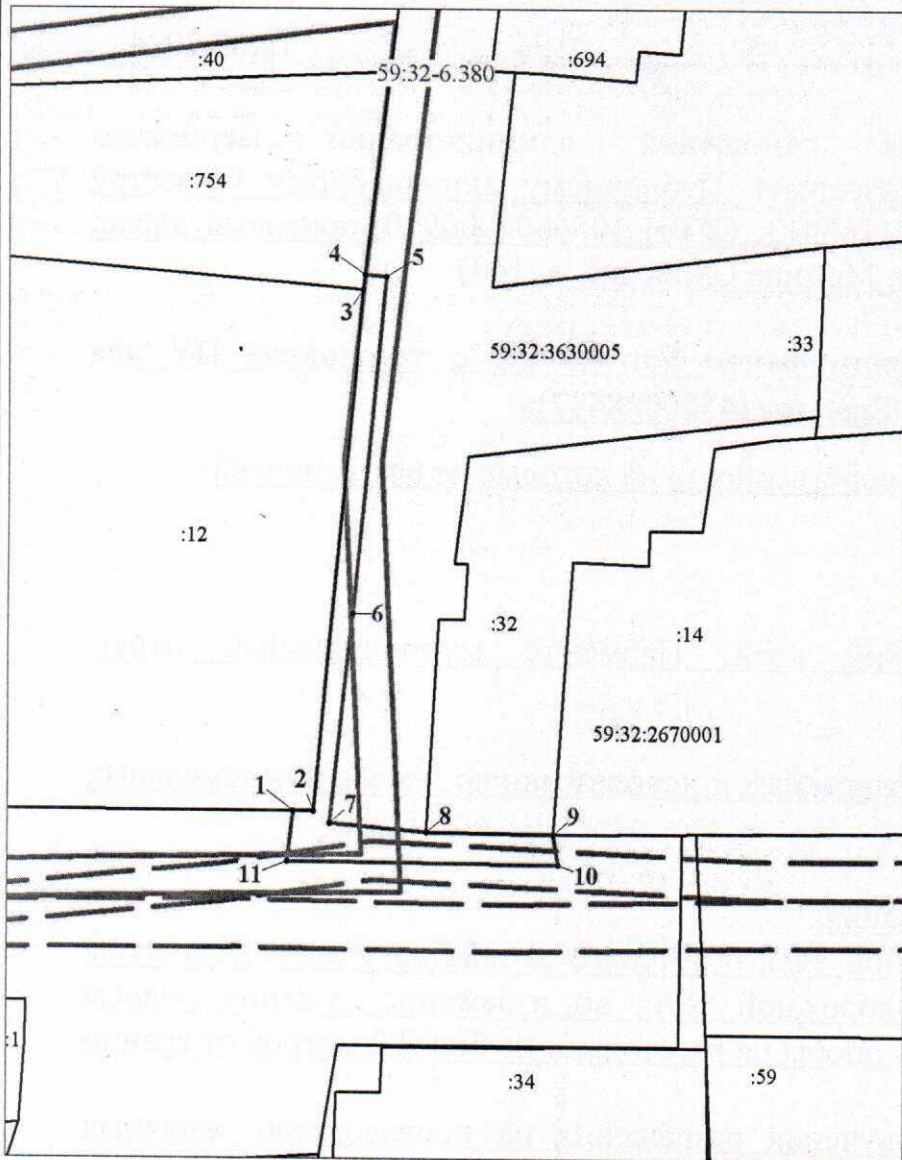

Координаты характерных точек МСК-59, зона 2		
№	Координаты, м	
	X	Y
1	2	3
1	516079.28	2262153.41
2	516079.28	2262155.57
3	516133.22	2262160.62
4	516134.78	2262160.81
5	516134.57	2262163.05
6	516099.45	2262159.68
7	516078.07	2262157.30
8	516077.17	2262167.52
9	516077.01	2262180.88
10	516073.84	2262181.44
11	516074.11	2262152.84
1	516079.28	2262153.41

Масштаб 1:800

Условные обозначения:

- предполагаемые к использованию земли;
- существующая часть границы, имеющиеся в ЕГРН сведения о которой достаточны для определения ее местоположения;
- 1** - характерные точки границы испрашиваемого земельного участка;
- границы зон, с особыми условиями использования территории, внесенные в ЕГРН
- граница кадастрового квартала;

59:32:3630005 - кадастровый номер квартала.

Заявитель Стафеева М.А.

(по доверенности ПАО "Россети Урал" от 23.01.2024 №59 АА 4474774)