



**КОМИТЕТ ИМУЩЕСТВЕННЫХ ОТНОШЕНИЙ
АДМИНИСТРАЦИИ ПЕРМСКОГО МУНИЦИПАЛЬНОГО ОКРУГА**

РЕШЕНИЕ

о размещении объектов № 88

Пермский край
Пермский округ

22.01.2024

Комитет имущественных отношений администрации Пермского муниципального округа разрешает Акционерному обществу «Газпром газораспределение Пермь» (ИНН 5902183841, ОГРН 2125902017723, почтовый адрес: 614000, г. Пермь, ул. Петропавловская, 43)

размещение объекта «газопровод давлением до 1,2 Мпа, для размещения которого не требуется разрешения на строительство»

на землях муниципальная собственность.

на срок 1 год.


Местоположение: Пермский край, Пермский муниципальный округ, с. Култаево, ул. Верховая, уч. 15а.

Приложение: схема предполагаемых к использованию земель или части земельного участка.

Особые условия использования:

1. При размещении объекта учесть параметры ширины проезда улично-дорожной сети, во избежание сужения полосы отвода дороги.
2. Получение разрешения на производство земляных работ.

Заместитель председателя комитета


(подпись, печать)


М.В. Королева

Схема предполагаемых к использованию земель или части земельного участка

Объект: Газопровод давлением до 1,2 Мпа, для размещения которого не требуется разрешения на строительство

Местоположение: расположенных по адресу: Пермский край, м.о. Пермский, Каталог координат, м
с. Култаево, ул. Верховая, уч.15а

Площадь земель или части земельного участка, кв.м.: 787

Категория земель: земли населенных пунктов


Вид разрешенного использования: -

Описание границ смежных землепользователей:

- От точки н1 до точки н2 - земельный участок с кадастровым номером 59:32:0680001:9024
- От точки н2 до точки н3 - земельный участок с кадастровым номером 59:32:0680001:10848
- От точки н3 до точки н5 - земельный участок с кадастровым номером 59:32:0680001:10847
- От точки н5 до точки н6 - земельный участок с кадастровым номером 59:32:0680001:9023
- От точки н6 до точки н7 - земельный участок с кадастровым номером 59:32:0680001:9029
- От точки н7 до точки н8 - земельный участок с кадастровым номером 59:32:0000000:16031
- От точки н8 до точки н9 - земельный участок с кадастровым номером 59:32:3250019:570
- От точки н9 до точки н12 - земельный участок с кадастровым номером 59:32:3250019:571
- От точки н12 до точки н14 - земельный участок с кадастровым номером 59:32:3250019:572
- От точки н14 до точки н15 - земельный участок с кадастровым номером 59:32:3250002:4661
- От точки н15 до точки н16 - земельный участок с кадастровым номером 59:32:3250002:4662
- От точки н16 до точки н1 - земельный участок с кадастровым номером 59:32:3250002:686

№ точки границы	X	Y
н1	506321.06	2212957.75
н2	506319.69	2212956.06
н3	506306.89	2212940.27
н4	506294.09	2212924.47
н5	506264.00	2212939.60
н6	506256.62	2212943.31
н7	506255.01	2212944.60
н8	506249.29	2212932.49
н9	506252.59	2212930.97
н10	506265.53	2212924.93
н11	506267.48	2212924.05
н12	506273.28	2212921.41
н13	506286.82	2212915.26
н14	506291.48	2212913.47
н15	506308.42	2212934.33
н16	506324.89	2212954.60
н1	506321.06	2212957.75

С ↑

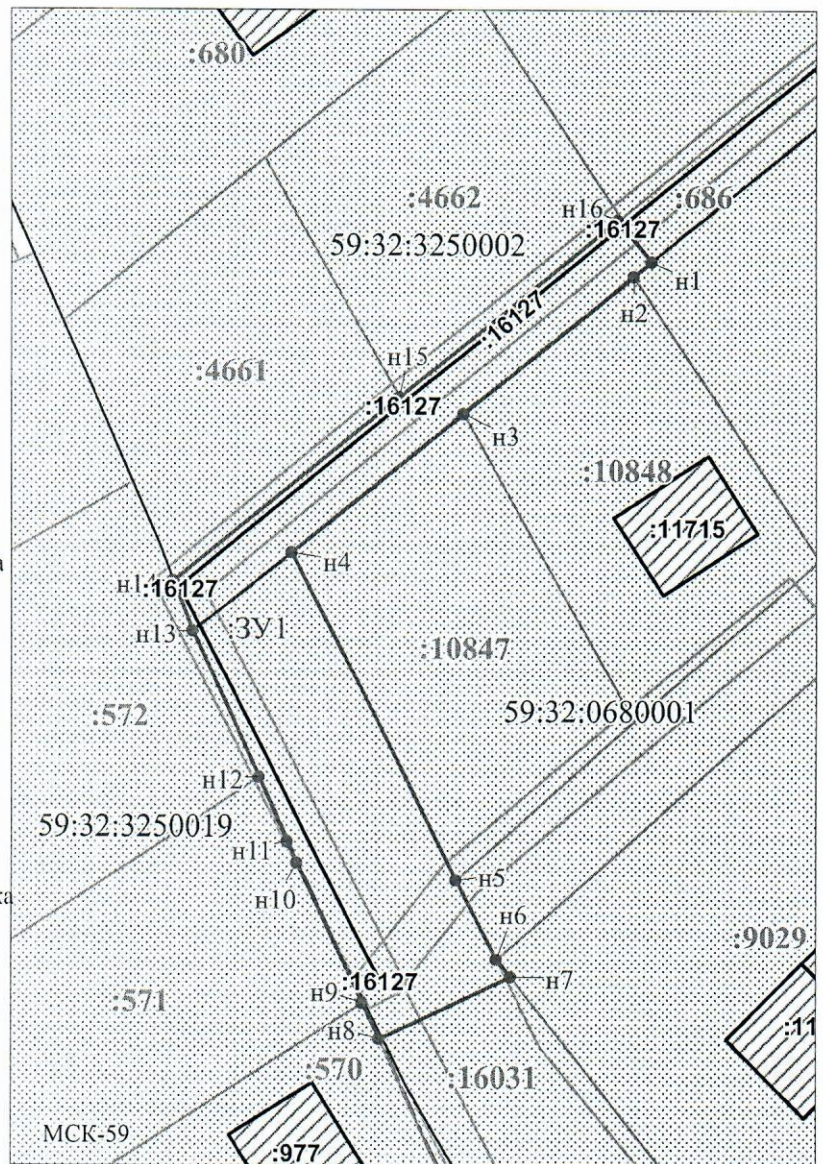

Условные обозначения:

- предполагаемый участок земель, на которых планируется размещение объекта
- :387 - границы и номер земельного участка, сведения о которых внесены в ЕГРН
- :1470 - границы и номер объекта капитального строительства, сведения о которых внесены в ЕГРН
- граница кадастрового квартала
- 59:32-6.5964 - зоны с особыми условиями использования территории, сведения о которых внесены в ЕГРН
- :ЗУ1 - обозначение запрашиваемого земельного участка
- н1 - характерная точка границ земель или части земельного участка

59:32:0680001 - номер кадастрового квартала

Масштаб 1:700

Заявитель: _____ / Егошина И.В.
МП (подпись, расшифровка подписи)

(для юридических лиц
и индивидуальных предпринимателей)