



**КОМИТЕТ ИМУЩЕСТВЕННЫХ ОТНОШЕНИЙ  
АДМИНИСТРАЦИИ ПЕРМСКОГО МУНИЦИПАЛЬНОГО ОКРУГА**

**РЕШЕНИЕ**

о размещении объектов № 89

Пермский край  
Пермский округ

22.01.2024

Комитет имущественных отношений администрации Пермского муниципального округа разрешает Акционерному обществу «Газпром газораспределение Пермь» (ИНН 5902183841, ОГРН 2125902017723, почтовый адрес: 614000, г. Пермь, ул. Петропавловская, 43)

размещение объекта «газопровод давлением до 1,2 Мпа, для размещения которого не требуется разрешения на строительство»

на землях государственная собственность на которые не разграничена.

на срок 1 год.

Местоположение: Пермский край, Пермский муниципальный округ, с. Култаево, ул. Славянская, д. 33.

Приложение: схема предполагаемых к использованию земель или части земельного участка.

Особые условия использования:

1. При размещении объекта учесть параметры ширины проезда улично-дорожной сети, во избежание сужения полосы отвода дороги.
2. Получение разрешения на производство земляных работ.

Заместитель председателя комитета

  
(подпись, печать)



М.В. Королева

# Схема предполагаемых к использованию земель или части земельного участка

Объект: Газопровод давлением до 1,2 Мпа, для размещения которого не требуется разрешения на строительство

Местоположение: расположенных по адресу: Пермский край, м.о. Пермский, с. Култаево, ул. Славянская, д. 33

Каталог координат, м

№ точки границы	X	Y
n1	504506.41	2213594.74
n2	504504.26	2213593.06
n3	504487.29	2213615.07
n4	504478.01	2213627.11
n5	504470.10	2213636.64
n6	504447.04	2213664.92
n7	504448.28	2213665.89
n8	504442.42	2213673.62
n9	504441.58	2213674.73
n10	504440.09	2213673.44
n11	504439.44	2213674.24
n12	504430.99	2213667.20
n13	504461.56	2213629.69
n14	504475.52	2213612.55
n15	504484.44	2213602.72
n16	504496.81	2213589.09
n17	504504.88	2213578.74
n18	504513.56	2213585.50
n1	504506.41	2213594.74

Площадь земель или части земельного участка, кв.м.: 1242

Категория земель: земли населенных пунктов

Вид разрешенного использования: -

Описание границ смежных землепользователей:

От точки n1 до точки n3 - земельный участок с кадастровым номером 59:32:0680001:7539

От точки n3 до точки n4 - земельный участок с кадастровым номером 59:32:0680001:7526


От точки n4 до точки n7 - земельный участок с кадастровым номером 59:32:0000000:16005

От точки n7 до точки n9 - земельный участок с кадастровым номером 59:32:0680001:9263

От точки n9 до точки n1 - земельный участок с кадастровым номером 59:32:0000000:16005

### Условные обозначения:

- предполагаемый участок земель, на которых планируется размещение объекта
- :9263 - границы и номер земельного участка, сведения о которых внесены в ЕГРН
- :9364 - границы и номер объекта капитального строительства, сведения о которых внесены в ЕГРН
- граница кадастрового квартала
- 59:32-6.5964 - зоны с особыми условиями использования территории, сведения о которых внесены в ЕГРН
- :3У1 - обозначение запрашиваемого земельного участка
- n1 - характерная точка границ земель или части земельного участка
- 59:32:0680001 - номер кадастрового квартала

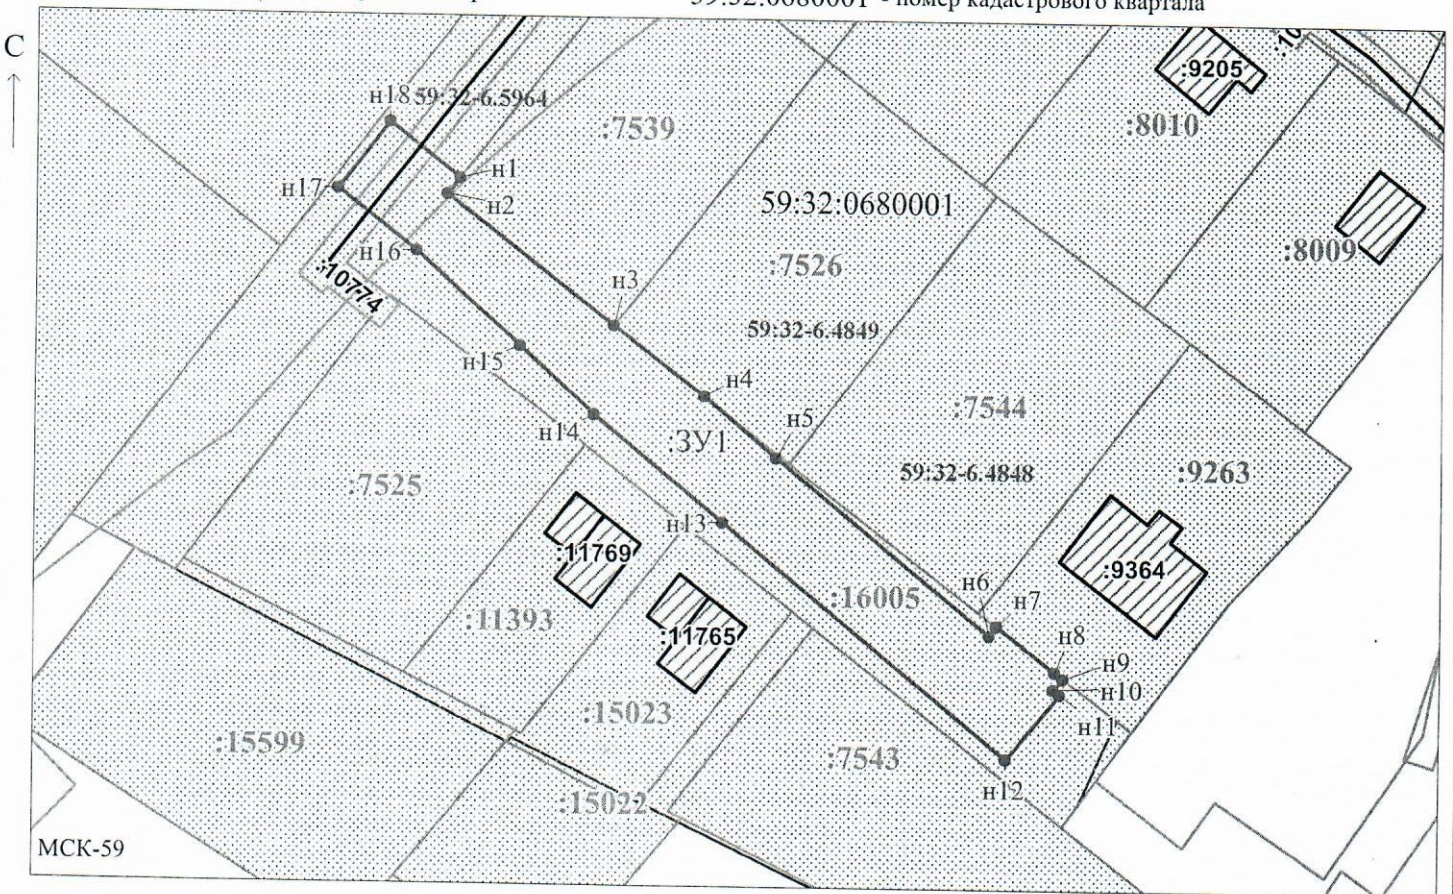

Заявитель: \_\_\_\_\_ / Егошина И.В.  
 МП (подпись, расшифровка подписи)  
 (для юридических лиц и индивидуальных предпринимателей)

Масштаб 1:1000