



**КОМИТЕТ ИМУЩЕСТВЕННЫХ ОТНОШЕНИЙ
АДМИНИСТРАЦИИ ПЕРМСКОГО МУНИЦИПАЛЬНОГО ОКРУГА**

РЕШЕНИЕ

о размещении объектов № 93

Пермский край
Пермский округ

22.01.2024

Комитет имущественных отношений администрации Пермского муниципального округа разрешает Акционерному обществу «Газпром газораспределение Пермь» (ИНН 5902183841, ОГРН 2125902017723, почтовый адрес: 614000, г. Пермь, ул. Петропавловская, 43)

размещение объекта «газопровод давлением до 1,2 Мпа, для размещения которого не требуется разрешения на строительство»

на землях муниципальная собственность.

на срок 1 год.


Местоположение: Пермский край, Пермский муниципальный округ, село Култаево, улица Камышовая, дом №1.

Приложение: схема предполагаемых к использованию земель или части земельного участка.

Особые условия использования:

1. При размещении объекта учесть параметры ширины проезда улично-дорожной сети, во избежание сужения полосы отвода дороги.
2. Получение разрешения на производство земляных работ.

Заместитель председателя комитета


(подпись, печать)

М.В. Королева



Схема предполагаемых к использованию земель или части земельного участка

Объект: Газопровод давлением до 1,2 Мпа, для размещения которого не требуется разрешения на строительство

Местоположение: Пермский край, село Култаево, улица Камышовая, дом №1

Площадь земель или части земельного участка, кв.м.: 326

Категория земель: Земли населённых пунктов

Вид разрешенного использования:

Описание границ смежных землепользователей:

От точки н1 до точки н3 - земельный участок с кадастровым номером 59:32:0680001:11513

От точки н3 до точки н5 - земельный участок с кадастровым номером 59:32:0680001:11512

От точки н5 до точки н6 - земельный участок с кадастровым номером 59:32:0680001:11069

От точки н6 до точки н7 - земли общего пользования

От точки н7 до точки н8 - земельный участок с кадастровым номером 59:32:0680001:12194

От точки н8 до точки н9 - земли общего пользования


От точки н9 до точки н1 - земельный участок с кадастровым номером 59:32:0680001:11069

Каталог координат, м

№ точки границы	X	Y
н1	505254.47	2214697.16
н2	505254.00	2214695.14
н3	505242.73	2214678.63
н4	505237.92	2214671.58
н5	505232.28	2214663.30
н6	505238.30	2214658.74
н7	505249.04	2214673.46
н8	505260.41	2214690.01
н9	505261.63	2214692.00
н1	505254.47	2214697.16

Условные обозначения:

- предполагаемый участок земель, на которых планируется размещение объекта
- :11513 - границы и номер земельного участка, сведения о которых внесены в ЕГРН
- :12099 - границы и номер объекта капитального строительства, сведения о которых внесены в ЕГРН
- :9590 - границы и номер объекта капитального строительства, сведения о которых внесены в ЕГРН
- граница кадастрового квартала
- 59:32-6.553 - зоны с особыми условиями использования территории, сведения о которых внесены в ЕГРН
- :ЗУ1 - обозначение запрашиваемого земельного участка
- н1 - характерная точка границ земель или части земельного участка
- 59:32:0680001 - номер кадастрового квартала

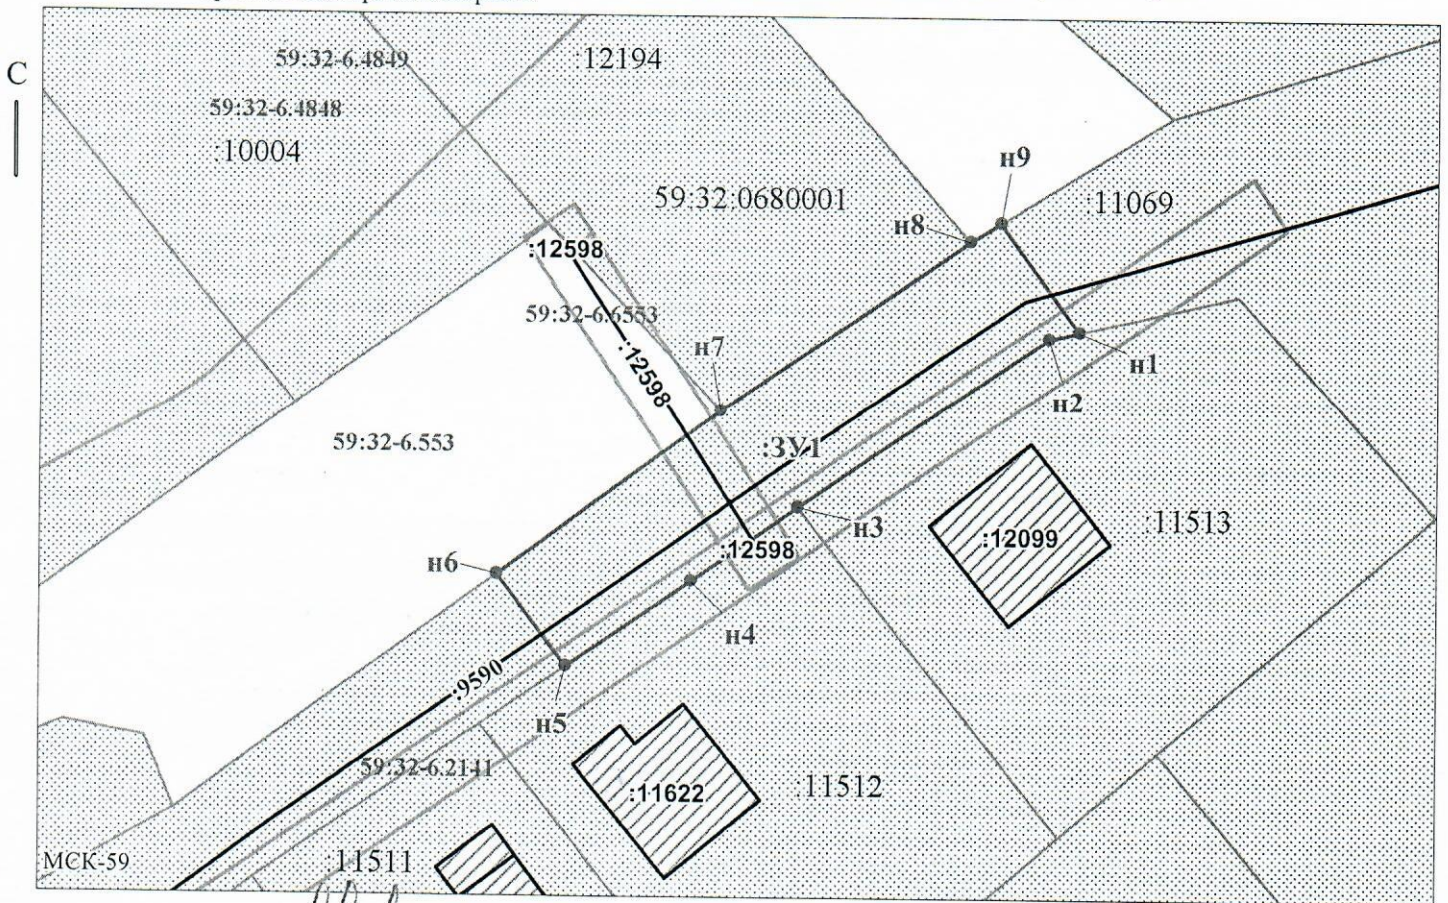

Заявитель: _____ / Пикулева Д.А.
 МП (подпись, расшифровка подписи)

Масштаб 1:500

(для юридических лиц
и индивидуальных предпринимателей)