



**КОМИТЕТ ИМУЩЕСТВЕННЫХ ОТНОШЕНИЙ
АДМИНИСТРАЦИИ ПЕРМСКОГО МУНИЦИПАЛЬНОГО ОКРУГА**

РЕШЕНИЕ

о размещении объектов № 98

Пермский край
Пермский округ

22.01.2024

Комитет имущественных отношений администрации Пермского муниципального округа разрешает Акционерному обществу «Газпром газораспределение Пермь» (ИНН 5902183841, ОГРН 2125902017723, почтовый адрес: 614000, г. Пермь, ул. Петропавловская, 43)

размещение объекта «газопровод давлением до 1,2 Мпа, для размещения которого не требуется разрешения на строительство»

на землях муниципальная собственность.

на срок 1 год.

Местоположение: Пермский край, Пермский муниципальный округ, кв-л Копыловский, ул. Ветвистая, зу 115.

Приложение: схема предполагаемых к использованию земель или части земельного участка.

Особые условия использования:

1. При размещении объекта учесть параметры ширины проезда улично-дорожной сети, во избежание сужения полосы отвода дороги.
2. Получение разрешения на производство земляных работ.

Заместитель председателя комитета



М.В. Королева

Схема предполагаемых к использованию земель или части земельного участка

Объект: Газопровод давлением до 1,2 Мпа, для размещения которого не требуется разрешения на строительство

Местоположение: Пермский край, кв-л Копыловский, ул Ветвистая, зу 115

Площадь земель или части земельного участка, кв.м.: 351

Категория земель: Земли населённых пунктов

Вид разрешенного использования:

Описание границ смежных землепользователей:

От точки н1 до точки н2 - земельный участок с кадастровым номером 59:32:3250002:4383

От точки н2 до точки н4 - земельный участок с кадастровым номером 59:32:3250002:4382

От точки н4 до точки н5 - земельный участок с кадастровым номером 59:32:3250002:613

От точки н5 до точки н6 - земельный участок с кадастровым номером 59:32:3250002:596

От точки н6 до точки н7 - земельный участок с кадастровым номером 59:32:3250002:597


От точки н7 до точки н1 - земельный участок с кадастровым номером 59:32:3250002:613

Каталог координат, м

№ точки границы	X	Y
н1	506840.34	2213170.78
н2	506838.77	2213168.90
н3	506833.74	2213162.87
н4	506818.46	2213144.60
н5	506825.94	2213137.47
н6	506834.06	2213147.24
н7	506847.83	2213163.67
н1	506840.34	2213170.78

Условные обозначения:

- предполагаемый участок земель, на которых планируется размещение объекта
- :4382 - границы и номер земельного участка, сведения о которых внесены в ЕГРН
- :5194 - границы и номер объекта капитального строительства, сведения о которых внесены в ЕГРН
- граница кадастрового квартала
- 59:32-6.553 - зоны с особыми условиями использования территории, сведения о которых внесены в ЕГРН
- :3У1 - обозначение запрашиваемого земельного участка
- н1 - характерная точка границ земель или части земельного участка
- 59:32:3250002 - номер кадастрового квартала

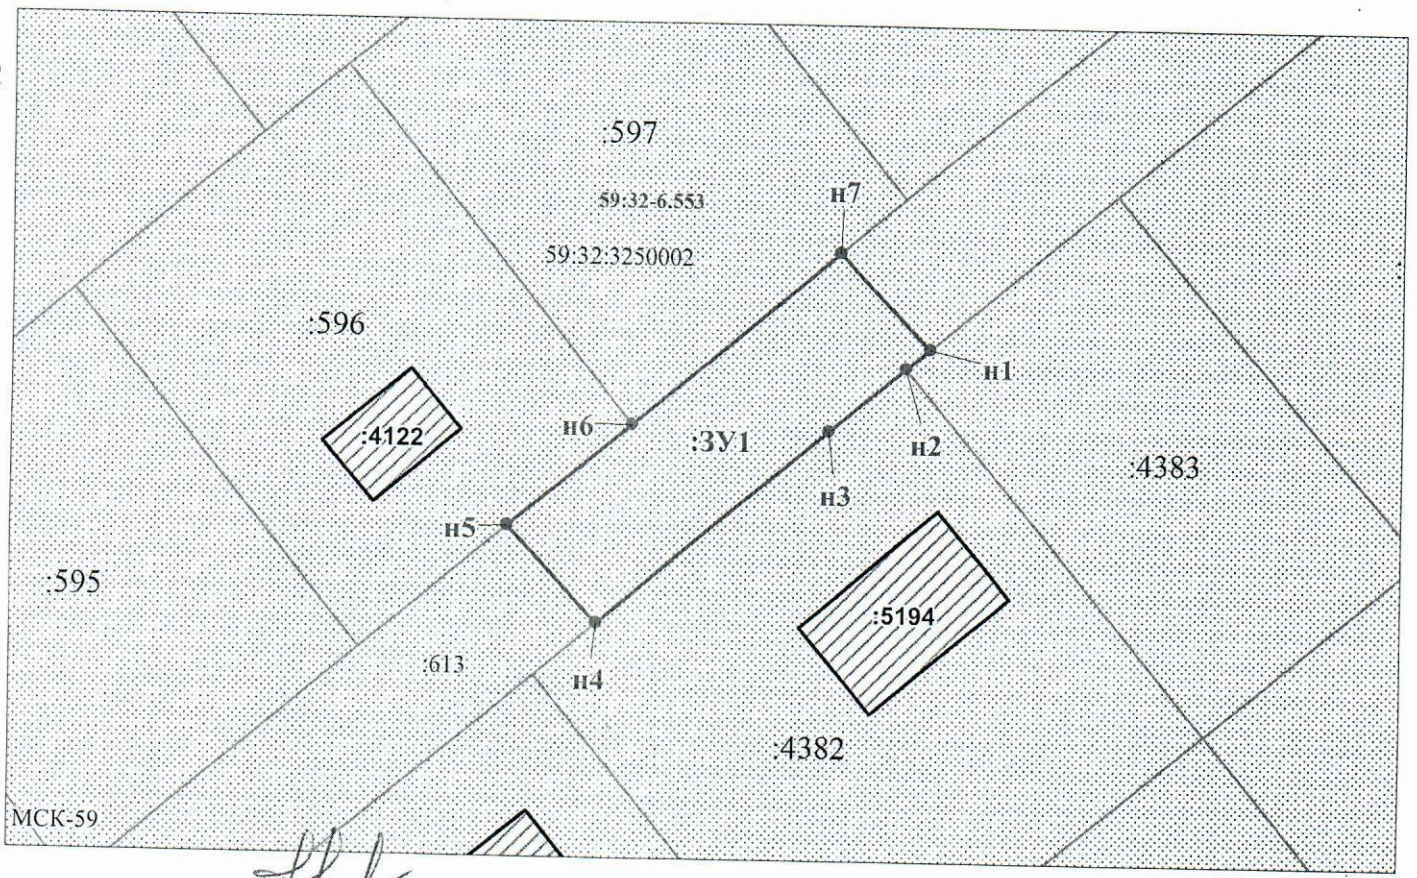

Заявитель: _____ / Пикулева Д.А.
 МП (подпись, расшифровка подписи)
 (для юридических лиц и индивидуальных предпринимателей)

Масштаб 1:500