



**КОМИТЕТ ИМУЩЕСТВЕННЫХ ОТНОШЕНИЙ  
АДМИНИСТРАЦИИ ПЕРМСКОГО МУНИЦИПАЛЬНОГО ОКРУГА**

**РЕШЕНИЕ**

о прекращении действия решения о размещении объектов

Пермский край  
Пермский округ

08.02.2024

Комитет имущественных отношений администрации Пермского муниципального округа прекращает действие решения о размещении объектов от 05.09.2023 № 2211 выданное ООО «Специализированный застройщик «ИНТЭСКА-СТ» (ИНН 5904149797, ОГРН 1065904122723, КПП 590201001) Почтовый адрес: 614000, Пермский край, г. Пермь, ул. Пермская, д. 70, оф. 106б.

размещение объекта: «Строительство телефонной канализации на объекте: «Строительство Комплекса жилых домов: «Европа-парк», по адресу: Пермский край, Фроловское с/п, с. Фролы, земельный участок с кадастровым номером: 59:32:3430001:892»

на землях государственная собственность на которые не разграничена.

с 08.02.2024 г.

Местоположение: Пермский край, Пермский муниципальный округ, с. Фролы.

Приложение: схема предполагаемых к использованию земель или земельных участков.

Заместитель председателя комитета




М.В. Королева

(подпись, печать)

# Схема предполагаемых к использованию земель или части земельного участка

Объект: строительство телефонной канализации на объекте: "Строительство "Комплекса жилых домов: "Европа-парк", по адресу: Пермский край, Фроловское с/п, с. Фролы, земельный участок с кадастровым номером 59:32:343001:892"  
 Местоположение: Пермский край, Фроловское с/п, с. Фролы  
 Площадь земель (:ЗУ1): 568.14 кв.м  
 Категория земель: земли населенных пунктов

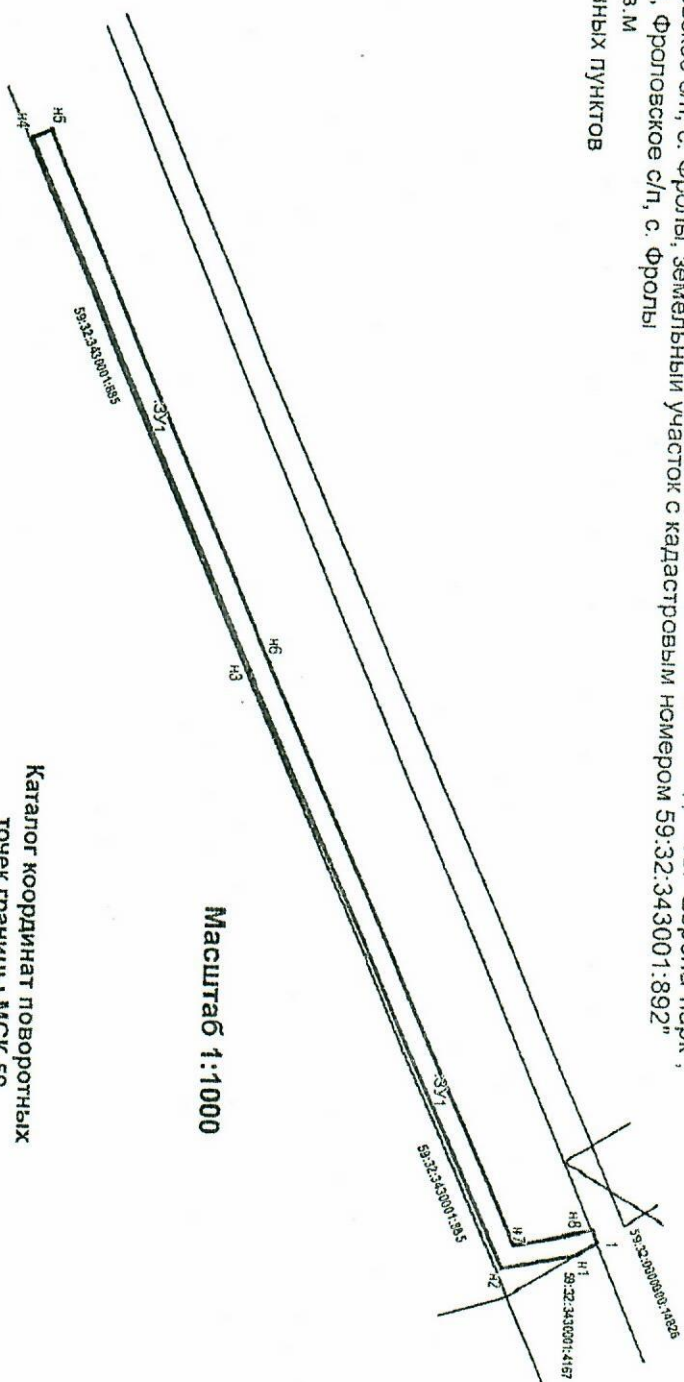

Масштаб 1:1000

## Описание границ смежных землепользователей:


от т.1 до т.1 - 59:32:343001:4167  
 от т.1 до т.8 - муниципальные земли  
 от т.8 до т.1 - 59:32:000000:14826

## Условные обозначения:

- 59:32:343001 - кадастровый номер кадастрового квартала
- :4167 - номер учтенного земельного участка
- :ЗУ1 - обозначение образуемого земельного участка
- Н1,1 - характеристика точки границы, сведения о которой позволяют однозначно определить ее положение на местности
- Н1,1 - граница смежного земельного участка
- Н1,1 - граница земель, предполагаемых к использованию

## Каталог координат поворотных точек границы МСК-59

Обозначение характеристик точек границы	Координаты, м	
	X	Y
1	507955.62	2234502.40
Н1	507952.73	2234504.26
Н2	507941.77	2234506.64
Н3	507903.54	2234420.50
Н4	507869.60	2234343.77
Н5	507872.34	2234342.56
Н6	507906.28	2234419.28
Н7	507943.52	2234503.19
Н8	507954.90	2234500.72

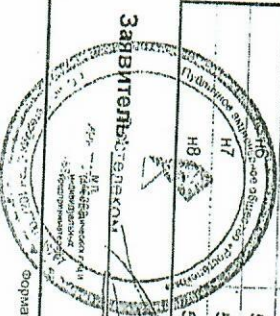

Заявитель: *И.И. Иванов*  
 (подпись, расшифровка подписи)