



**КОМИТЕТ ИМУЩЕСТВЕННЫХ ОТНОШЕНИЙ
АДМИНИСТРАЦИИ ПЕРМСКОГО МУНИЦИПАЛЬНОГО ОКРУГА**

РЕШЕНИЕ
о размещении объектов № 287

Пермский край
Пермский округ

12.02.2024

Комитет имущественных отношений администрации Пермского муниципального округа разрешает Акционерному обществу «Газпром газораспределение Пермь» (ИНН 5902183841, ОГРН 2125902017723, почтовый адрес: 614000, г. Пермь, ул. Петропавловская, 43)

размещение объекта «газопровод давлением до 1,2 Мпа, для размещения которого не требуется разрешения на строительство»

на землях муниципальная собственность и государственная собственность на которые не разграничена.

на срок 1 год.

Местоположение: расположенных рядом с домом по адресу: Пермский край, Пермский муниципальный округ, с. Култаево, ул. Сибирская, д. 4.

Приложение: схема предполагаемых к использованию земель или части земельного участка.

Особые условия использования:

1. При размещении объекта учесть параметры ширины проезда улично-дорожной сети, во избежание сужения полосы отвода дороги.
2. Получение разрешения на производство земляных работ.

Заместитель председателя комитета


(подпись, печать)

М.В. Королева

Схема предполагаемых к использованию земель или части земельного участка

Объект: Газопровод давлением до 1,2 Мпа включительно, для размещения которого не требуется разрешения на строительство

Местоположение: расположенных рядом с домом по адресу: Пермский край, Пермский муниципальный округ, с. Култаево, ул. Сибирская, д.4

Площадь земель или части земельного участка, кв.м.: 957

Категория земель: земли населенных пунктов

Вид разрешенного использования: -


Каталог координат, м

№ точки границы	X	Y
n1	505389.48	2215224.27
n2	505394.37	2215233.64
n3	505391.01	2215235.22
n4	505398.79	2215253.35
n5	505400.13	2215252.45
n6	505413.78	2215281.13
n7	505416.79	2215287.47
n8	505431.01	2215294.04
n9	505433.60	2215297.40
n10	505430.46	2215305.77
n11	505408.65	2215295.84
n12	505404.28	2215287.12
n13	505392.58	2215262.94
n14	505394.58	2215261.56
n15	505392.24	2215257.00
n16	505378.84	2215228.85

Описание границ смежных землепользователей:
 От точки n1 до точки n5 - земельный участок с кадастровым номером 59:32:0680001:10746
 От точки n5 до точки n6 - земельный участок с кадастровым номером 59:32:0000000:16708
 От точки n6 до точки n8 - земельный участок с кадастровым номером 59:32:0680001:12505
 От точки n8 до точки n9 - земельный участок с кадастровым номером 59:32:0680001:11484
 От точки n9 до точки n12 - земельный участок с кадастровым номером 59:32:0680001:12505
 От точки n12 до точки n3 - земельный участок с кадастровым номером 59:32:0000000:16708
 От точки n13 до точки n15 - земельный участок с кадастровым номером 59:32:0680001:71
 От точки n15 до точки n1 - земельный участок с кадастровым номером 59:32:0680001:12469

Условные обозначения:

- предполагаемый участок земель, на которых планируется размещение объекта
 - границы и номер земельного участка, сведения о которых внесены в ЕГРН
 - границы объекта капитального строительства, сведения о котором внесены в ЕГРН
 - граница кадастрового квартала
 - зоны с особыми условиями использования территории, сведения о которых внесены в ЕГРН
 - обозначение запрашиваемого земельного участка
 - характерная точка границ земель или части земельного участка
- 59:32:0680001 - номер кадастрового квартала

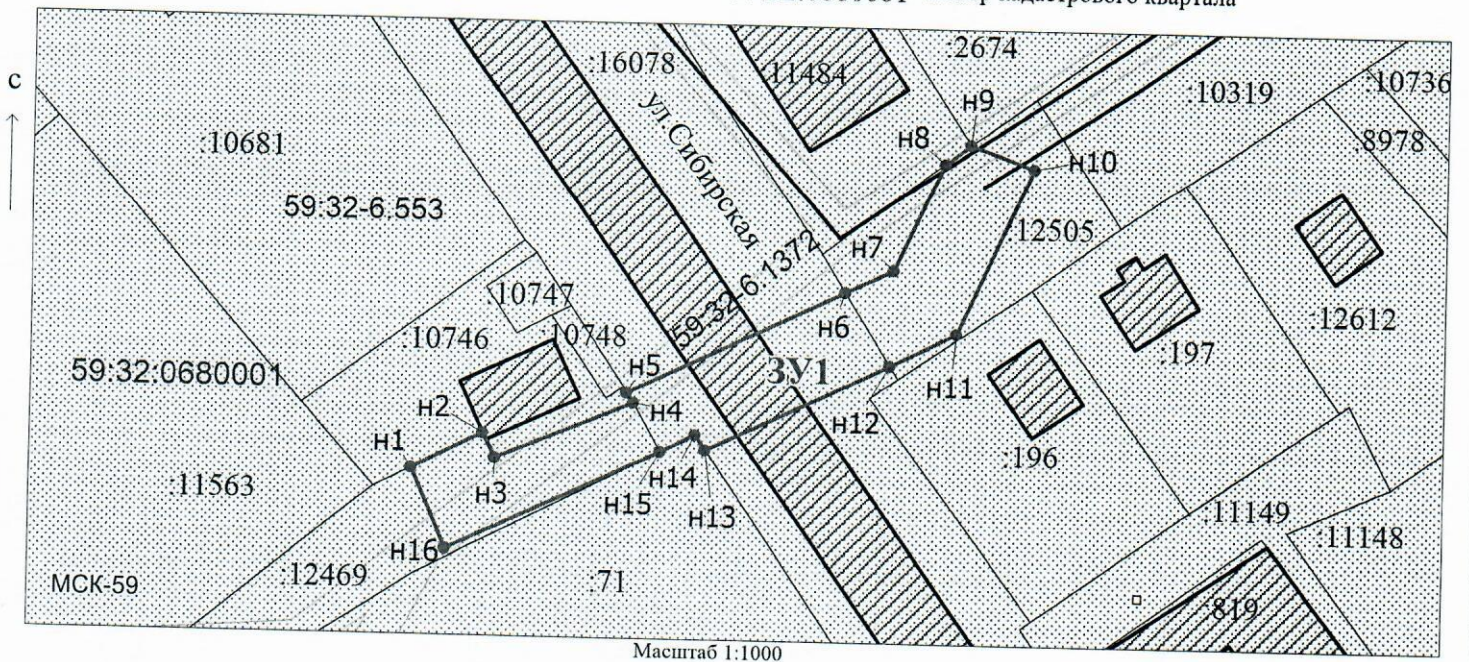

Заявитель: *Киямова Д.Х.* / Киямова Д.Х.
 (подпись, расшифровка подписи)

МП
 (для юридических лиц
 и индивидуальных предпринимателей)