



**КОМИТЕТ ИМУЩЕСТВЕННЫХ ОТНОШЕНИЙ  
АДМИНИСТРАЦИИ ПЕРМСКОГО МУНИЦИПАЛЬНОГО ОКРУГА**

**РЕШЕНИЕ**

о размещении объектов № 299

Пермский край  
Пермский округ

13.02.2024

Комитет имущественных отношений администрации Пермского муниципального округа разрешает Акционерному обществу «Газпром газораспределение Пермь» (ИНН 5902183841, ОГРН 2125902017723, почтовый адрес: 614000, г. Пермь, ул. Петропавловская, 43)

размещение объекта «газопровод-ввод до границы земельного участка по адресу: Ромашковая ул. 8, Объект КРП п (газопровод давлением до 1,2 Мпа, для размещения которого не требуется разрешения на строительство)»

на землях муниципальная собственность.

на срок 1 год.

Местоположение: Пермский край, Пермский муниципальный округ, п. Объект КРП.

Приложение: схема предполагаемых к использованию земель или части земельного участка.

Особые условия использования:

1. При размещении объекта учесть параметры ширины проезда улично-дорожной сети, во избежание сужения полосы отвода дороги.
2. Получение разрешения на производство земляных работ.

Заместитель председателя комитета




(подпись, печать)

М.В. Королева

# Схема предполагаемых к использованию земель или части земельного участка

Объект: "Газопровод-ввод до границы земельного участка по адресу: Ромашковая ул 8, Объект КРП п"  
 Местоположение: Пермский край, Пермский м.о., п. Объект КРП  
 Площадь земель или части земельного участка, кв.м.: 439  
 Категория земель: земли населённых пунктов  
 Вид разрешенного использования земельного участка: отсутствует

| Обозначение<br>характерных<br>точек границ | Координаты (МСК -59) |            | Обозначение<br>характерных<br>точек границ | Координаты (МСК -59) |            |
|--|----------------------|------------|--|----------------------|------------|
|  | X                    | Y          |  | X                    | Y          |
| №  |                      |            | №  |                      |            |
| ЗУ1  |                      |            |  |                      |            |
| 1  | 506953.47            | 2212174.97 | 4  | 506948.57            | 2212191.91 |
| 2  | 506972.74            | 2212169.62 | 5  | 506944.55            | 2212177.45 |
| 3  | 506976.75            | 2212184.09 | 1  | 506953.47            | 2212174.97 |

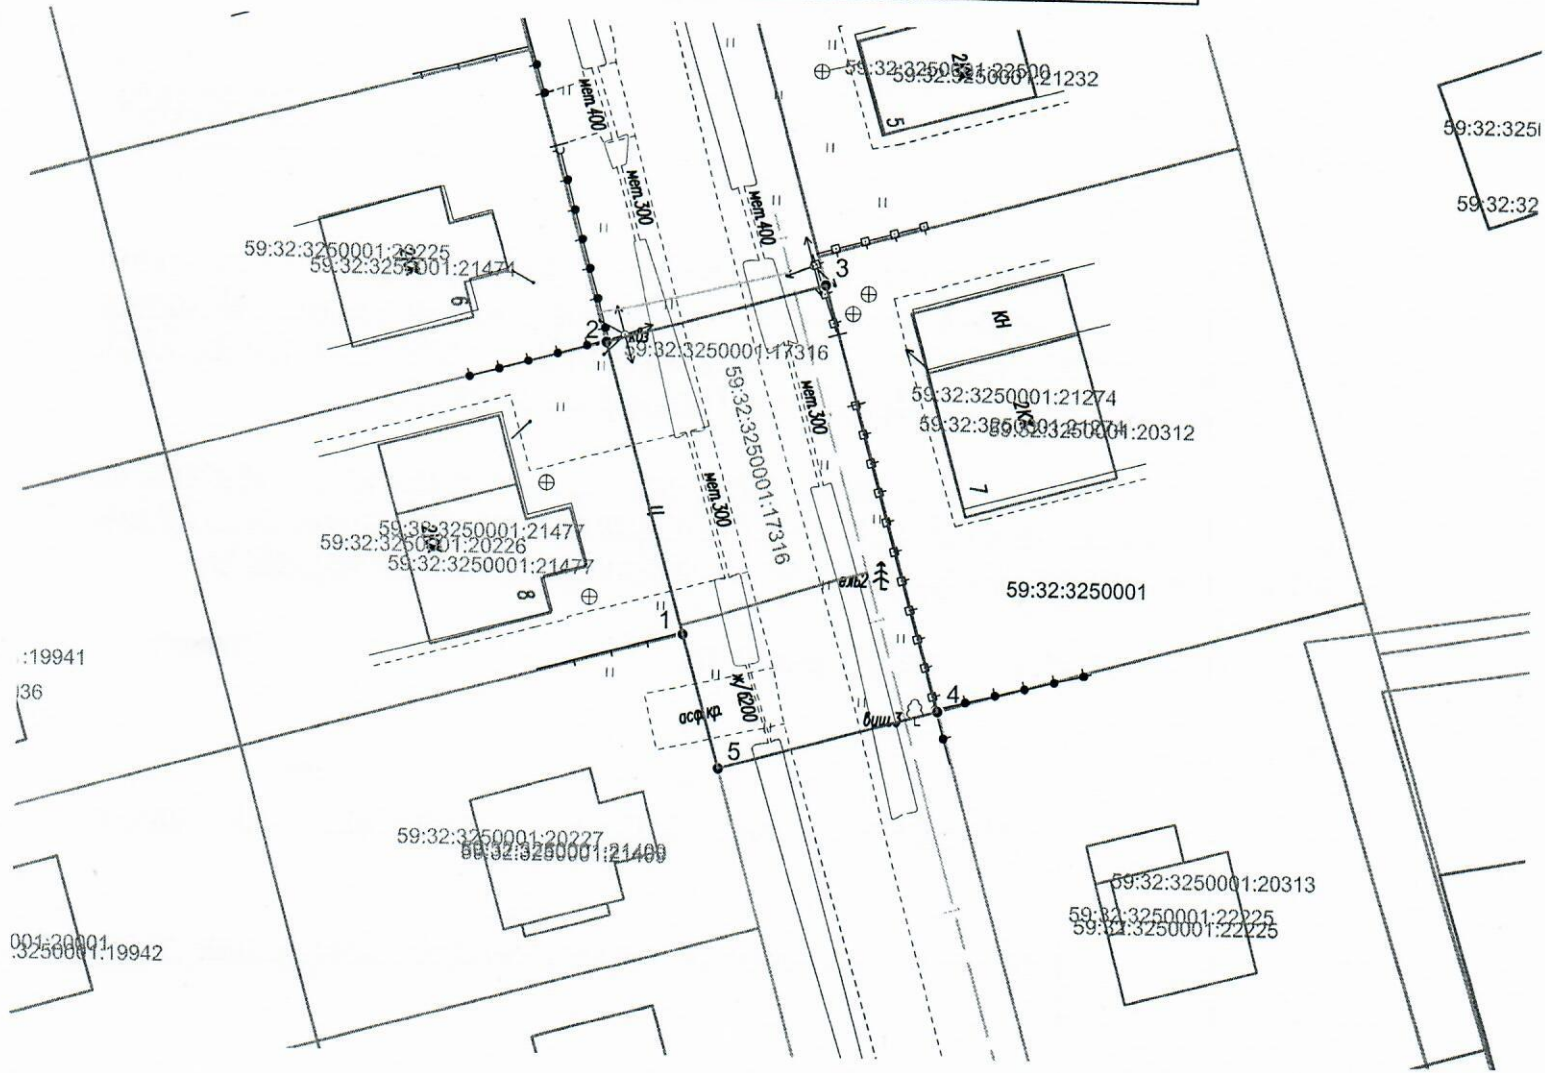

Масштаб 1:500

### Условные обозначения:

- граница предполагаемых к использованию земель или части земельного участка
- граница земельного участка ранее учтенного в ЕГРН
- граница кадастрового квартала
- кадастровый номер квартала
- кадастровый номер земельного участка в кадастровом квартале
- граница объекта капитального строительства
- проектируемый газопровод
- существующий газопровод

Заявитель   
 (подпись, расшифровка подписи)  
 МП  
 (для юридических лиц и ИП)

Косачев О.В., по доверенности  
 № 2060 от 08.12.2023  
 Верно