



**КОМИТЕТ ИМУЩЕСТВЕННЫХ ОТНОШЕНИЙ
АДМИНИСТРАЦИИ ПЕРМСКОГО МУНИЦИПАЛЬНОГО ОКРУГА**

РЕШЕНИЕ

о размещении объектов № 289

Пермский край
Пермский округ

12.02.2024

Комитет имущественных отношений администрации Пермского муниципального округа разрешает Акционерному обществу «Газпром газораспределение Пермь» (ИНН 5902183841, ОГРН 2125902017723, почтовый адрес: 614000, г. Пермь, ул. Петропавловская, 43)

размещение объекта «газопровод-ввод до границы земельного участка по адресу: ул. Залесная 3, Кичановский кв-л (газопровод давлением до 1,2 Мпа, для размещения которого не требуется разрешения на строительство)»

на землях государственная собственность на которые не разграничена.

на срок 1 год.

Местоположение: Пермский край, Пермский муниципальный округ, северо-западнее с. Култаево.

Приложение: схема предполагаемых к использованию земель или части земельного участка.

Особые условия использования:

1. При размещении объекта учесть параметры ширины проезда улично-дорожной сети, во избежание сужения полосы отвода дороги.
2. Получение разрешения на производство земляных работ.

Заместитель председателя комитета



(подпись, печать)

М.В. Королева

Схема предполагаемых к использованию земель или части земельного участка

Объект: "Газопровод-ввод до границы земельного участка по адресу: ул. Залесная 3, Кичановский кв-л"


Местоположение: Пермский край, Пермский муниципальный округ, северо-западнее с. Култаево

Площадь земель или части земельного участка, кв.м.: 1287

Категория земель: земли сельскохозяйственного назначения

Вид разрешенного использования земельного участка: отсутствует


№ точки границы	Каталог координат (МСК-59), м		№ точки границы	Каталог координат (МСК-59), м		№ точки границы	Каталог координат (МСК-59), м	
	X	Y		X	Y		X	Y
1	505994.58	2214805.25	8	505920.89	2214751.41	15	505894.78	2214703.53
2	505993.49	2214806.19	9	505906.09	2214728.73	16	505909.55	2214716.29
3	505988.91	2214810.10	10	505909.98	2214720.39	17	505913.71	2214723.01
4	505986.33	2214812.30	11	505885.04	2214701.68	18	505944.12	2214772.05
5	505981.03	2214809.65	12	505872.33	2214694.53	19	505948.33	2214771.77
6	505954.84	2214794.02	13	505872.24	2214689.58	20	505961.27	2214786.22
7	505939.03	2214776.37	14	505880.26	2214694.54	21	505985.83	2214800.87

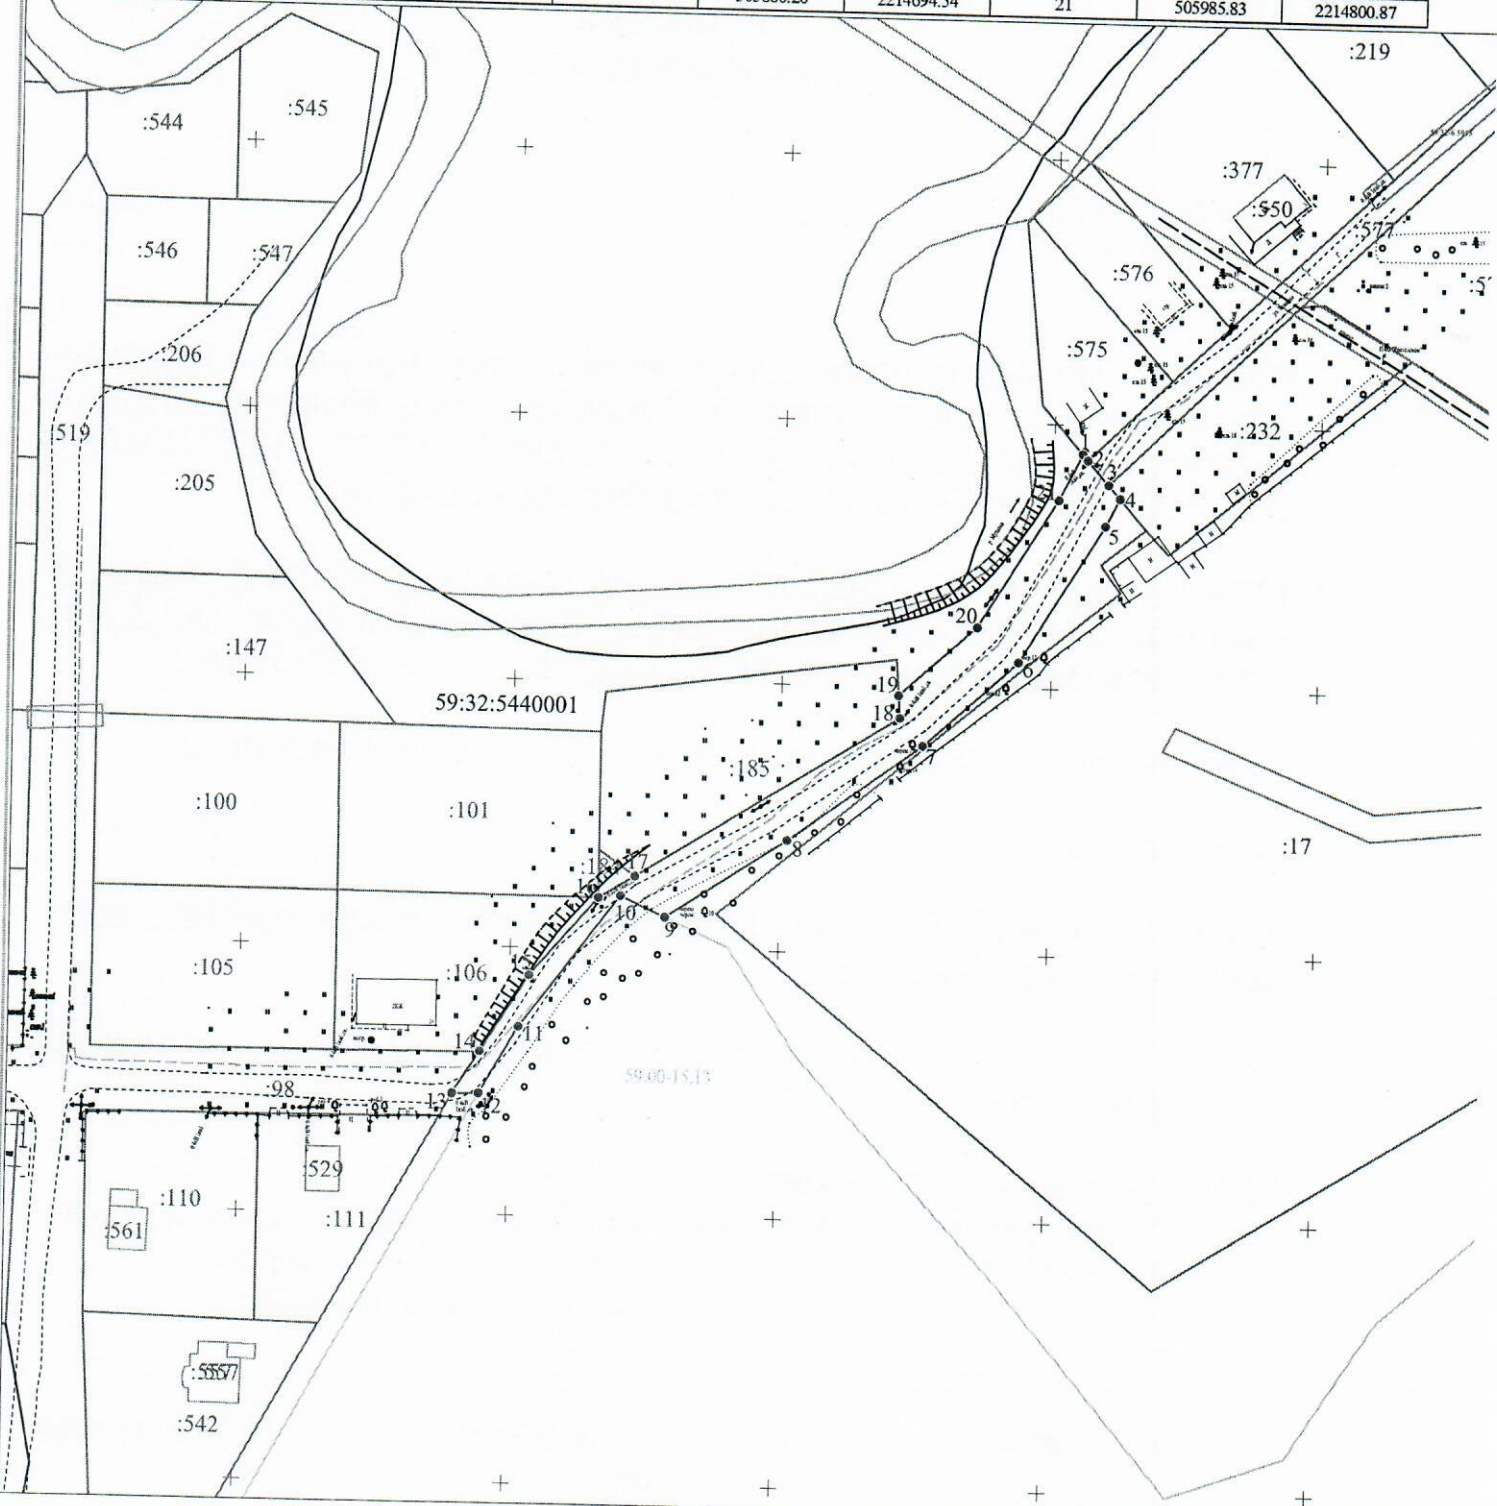

- Условные обозначения:**
- 1 — 2 — граница предполагаемых к использованию земель или части земельного участка
 - граница земельного участка ранее учтенного в ЕГРН
 - граница кадастрового квартала
 - 59:32:5440001 — кадастровый номер квартала
 - :377 — кадастровый номер земельного участка в кадастровом квартале
 - проектируемый газопровод-ввод
 - - - существующий газопровод

Масштаб 1:1000

Описание границ смежных землепользователей:
 от т.1 до т.2 - земельный участок с кадастровым номером 59:32:5440001:575
 от т.2 до т.3 - земельный участок с кадастровым номером 59:32:5440001:577
 от т.3 до т.4 - земельный участок с кадастровым номером 59:32:5440001:232
 от т.4 до т.13, от т.19 до т.1 - земли неразграниченной государственной (муниципальной) собственности
 от т.13 до т.14 - земельный участок с кадастровым номером 59:32:5440001:98
 от т.14 до т.16 - земельный участок с кадастровым номером 59:32:5440001:106
 от т.16 до т.17 - земельный участок с кадастровым номером 59:32:5440001:184
 от т.17 до т.19 - земельный участок с кадастровым номером 59:32:5440001:185

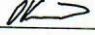Заявитель  **Косачев О.В., по доверенности**
 (подпись, расшифровка подписи) № 2060 от 08.12.2023
 МП Верно
 (для юридических лиц и ИП)