



**КОМИТЕТ ИМУЩЕСТВЕННЫХ ОТНОШЕНИЙ
АДМИНИСТРАЦИИ ПЕРМСКОГО МУНИЦИПАЛЬНОГО ОКРУГА**

РЕШЕНИЕ
о размещении объектов № 305

Пермский край
Пермский округ

13.02.2024

Комитет имущественных отношений администрации Пермского муниципального округа разрешает Акционерному обществу «Газпром газораспределение Пермь» (ИНН 5902183841, ОГРН 2125902017723, почтовый адрес: 614000, г. Пермь, ул. Петропавловская, 43)

размещение объекта «газопровод-ввод до границы земельного участка по адресу: Быстрая ул. 1, Кичаново д (газопровод давлением до 1,2 Мпа, для размещения которого не требуется разрешения на строительство)»

на землях муниципальная собственность и государственная собственность на которые не разграничена.

на срок 1 год.

Местоположение: Пермский край, Пермский муниципальный округ, д. Кичаново.

Приложение: схема предполагаемых к использованию земель или части земельного участка.

Особые условия использования:

1. При размещении объекта учесть параметры ширины проезда улично-дорожной сети, во избежание сужения полосы отвода дороги.
2. Получение разрешения на производство земляных работ.

Заместитель председателя комитета




Королева
(подпись, печать)

М.В. Королева

Схема предполагаемых к использованию земель или части земельного участка

Объект: "Газопровод-ввод до границы земельного участка по адресу: Быстрая ул 1, Кичаново д"
 Местоположение: Пермский край, Пермский м.о., д. Кичаново
 Площадь земель или части земельного участка, кв.м.: 7427
 Категория земель: земли населённых пунктов
 Вид разрешенного использования земельного участка: отсутствует

Обозначение характерных точек границ №	Координаты (МСК -59)		Обозначение характерных точек границ №	Координаты (МСК -59)		Обозначение характерных точек границ №	Координаты (МСК -59)		Обозначение характерных точек границ №	Координаты (МСК -59)		Обозначение характерных точек границ №	Координаты (МСК -59)	
	X	Y		X	Y		X	Y		X	Y		X	Y
ЗУ1														
1	506503.41	2216616.87	15	506492.77	2216810.87	29	506604.61	2216809.42	43	506532.67	2216859.04	58	506466.40	2216720.92
2	506491.84	2216657.52	16	506493.68	2216816.69	30	506613.43	2216830.04	44	506532.84	2216859.78	59	506466.80	2216718.92
3	506489.36	2216666.36	17	506505.17	2216843.21	31	506558.88	2216853.44	45	506532.98	2216860.40	60	506471.52	2216695.36
4	506485.19	2216689.58	18	506526.30	2216843.10	32	506547.53	2216856.54	46	506533.11	2216861.01	61	506474.29	2216682.13
5	506489.67	2216690.49	19	506522.83	2216831.51	33	506547.10	2216855.10	47	506532.85	2216864.45	62	506481.84	2216647.11
6	506483.14	2216710.30	20	506527.07	2216829.62	34	506546.81	2216854.15	48	506530.39	2216867.66	63	506482.67	2216636.72
7	506482.72	2216710.23	21	506528.21	2216832.04	35	506546.48	2216853.08	49	506519.87	2216859.46	64	506477.82	2216626.41
8	506480.09	2216725.47	22	506561.15	2216818.09	36	506545.06	2216848.41	50	506514.53	2216866.38	65	506471.42	2216622.57
9	506478.52	2216748.18	23	506584.34	2216808.06	37	506534.53	2216851.62	51	506511.39	2216870.39	66	506476.43	2216610.87
10	506478.66	2216771.29	24	506571.67	2216778.04	38	506531.58	2216852.52	52	506478.28	2216840.62	67	506483.66	2216613.97
11	506478.86	2216791.06	25	506574.02	2216776.65	39	506530.94	2216852.72	53	506480.63	2216837.83	68	506485.72	2216612.80
12	506482.48	2216790.81	26	506580.14	2216773.03	40	506532.01	2216856.94	54	506484.83	2216832.97	69	506485.71	2216610.71
13	506488.62	2216790.83	27	506584.25	2216780.91	41	506530.59	2216857.32	55	506467.43	2216787.45	70	506487.91	2216610.84
14	506492.65	2216790.77	28	506598.63	2216812.07	42	506531.27	2216859.36	56	506461.36	2216768.13	71	506490.62	2216608.06
									57	506462.45	2216746.79	1	506503.41	2216616.87

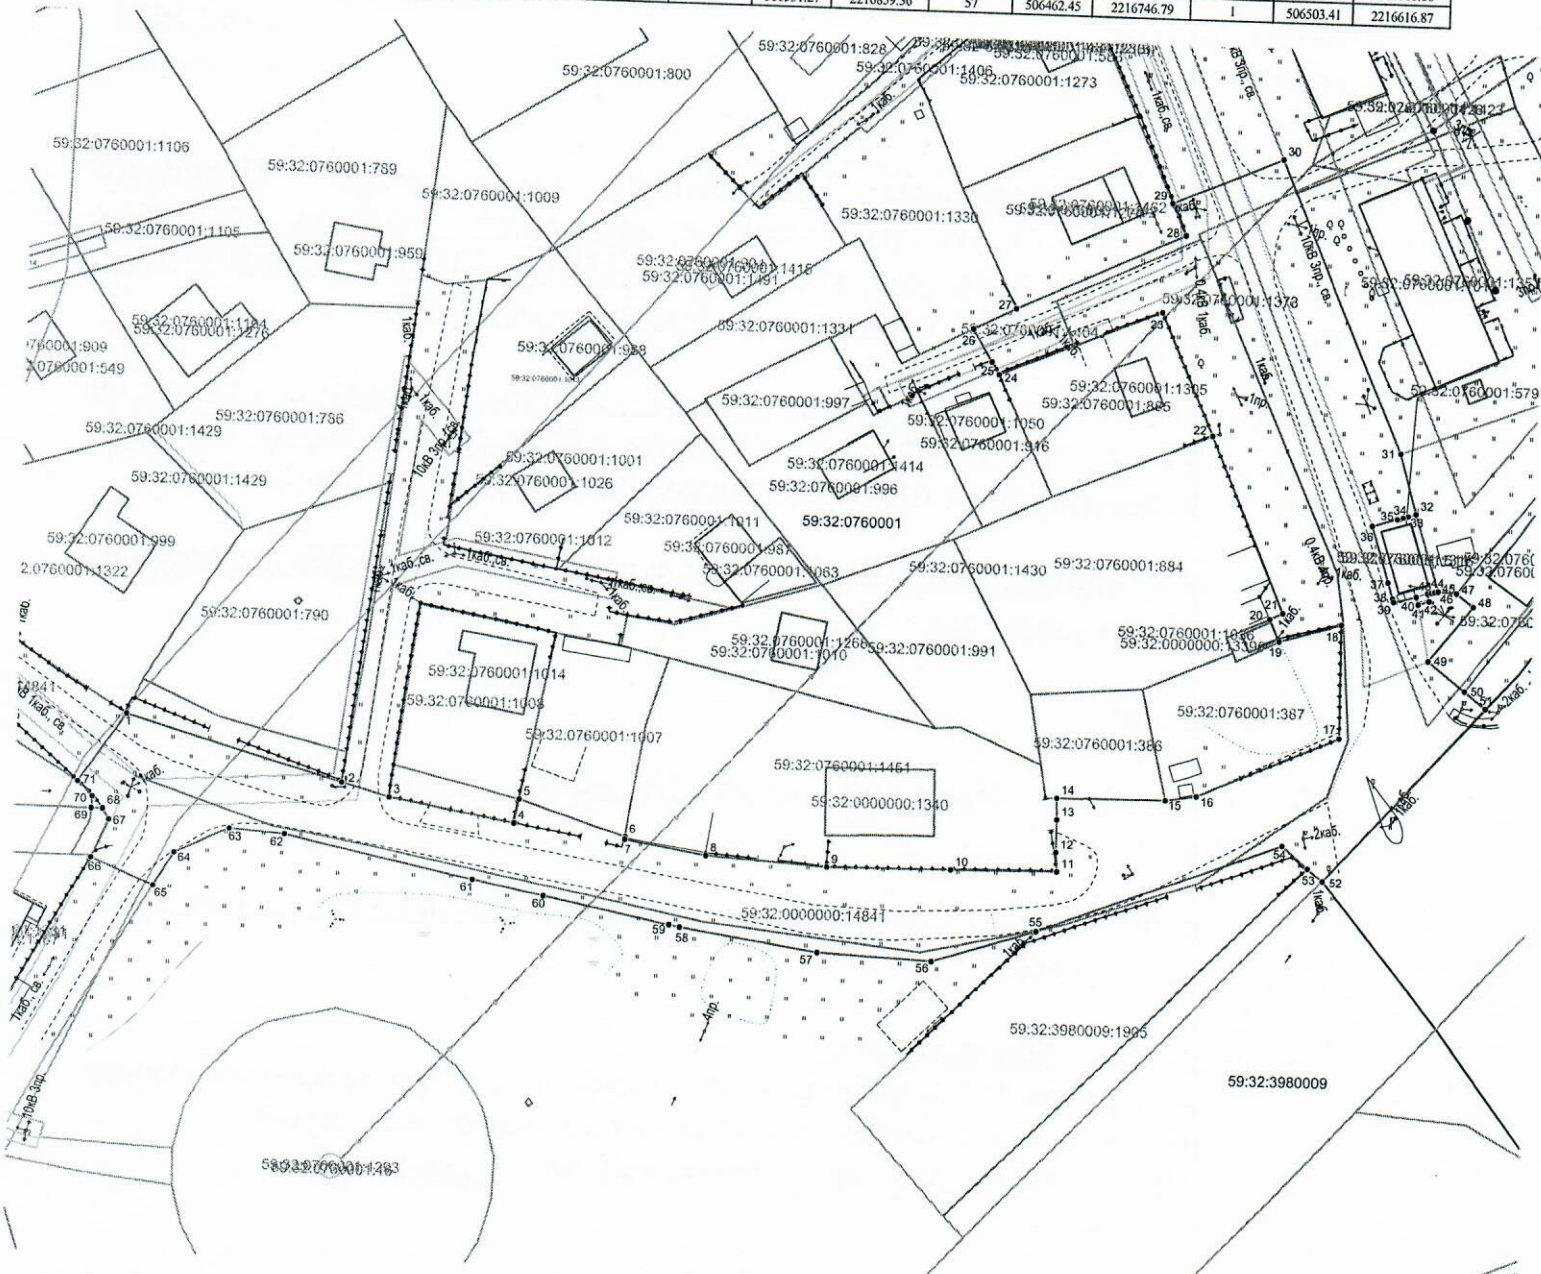

Условные обозначения:

- 1 — граница предполагаемых к использованию земель или части земельного участка
- 2 — граница земельного участка ранее учтенного в ЕГРН
- 59:32:0760001 — граница кадастрового квартала
- 59:32:0760001:885 — кадастровый номер квартала
- кадастровый номер земельного участка в кадастром квартале
- граница объекта капитального строительства
- проектируемый газопровод
- существующий газопровод

Масштаб 1:1000

Заявитель

(подпись, расшифровка подписи)
МП

Косачев О.В., по доверенности

№ 2060 от 08.12.2023

Верно