



**КОМИТЕТ ИМУЩЕСТВЕННЫХ ОТНОШЕНИЙ
АДМИНИСТРАЦИИ ПЕРМСКОГО МУНИЦИПАЛЬНОГО ОКРУГА**

РЕШЕНИЕ
о размещении объектов № 307

Пермский край
Пермский округ

14.02.2024

Комитет имущественных отношений администрации Пермского муниципального округа разрешает Акционерному обществу «Газпром газораспределение Пермь» (ИНН 5902183841, ОГРН 2125902017723, почтовый адрес: 614000, г. Пермь, ул. Петропавловская, 43)

размещение объекта «газопровод давлением до 1,2 Мпа, для размещения которого не требуется разрешения на строительство»

на землях муниципальная собственность и государственная собственность на которые не разграничена.

на срок 1 год.

Местоположение: Пермский край, Пермский муниципальный округ, квартал Придорожный, ул. Бирюзовая, к дому 26а.

Приложение: схема предполагаемых к использованию земель или части земельного участка.

Особые условия использования:

1. При размещении объекта учесть параметры ширины проезда улично-дорожной сети, во избежание сужения полосы отвода дороги.
2. Получение разрешения на производство земляных работ.

Заместитель председателя комитета



М.В. Королева
(подпись, печать)

М.В. Королева

Схема предполагаемых к использованию земель или части земельного участка

Объект: Газопровод давлением до 1,2 Мпа, для размещения которого не требуется разрешения на строительство
 Местоположение: расположенных по адресу: Пермский край, Пермский м.о., квартал Придорожный, ул. Бирюзовая, к дому 26а

Площадь земель или части земельного участка, кв.м.: 70

Категория земель: земли населенных пунктов

Вид разрешенного использования: -

Каталог координат, м


№ точки границы	X	Y
н1	500148.89	2207580.60
н2	500145.84	2207577.98
н3	500148.58	2207574.62
н4	500156.88	2207564.39
н5	500159.97	2207566.95
н6	500151.64	2207577.21
н1	500148.89	2207580.60

Описание границ смежных землепользователей:
 От точки н1 до точки н2 - земельный участок с кадастровым номером 59:32:4090017:2442
 От точки н2 до точки н3 - земельный участок с кадастровым номером 59:32:4090017:2420
 От точки н3 до точки н4 - земли общего пользования
 От точки н4 до точки н5 - земельный участок с кадастровым номером 59:32:4090017:4039
 От точки н5 до точки н6 - земли общего пользования
 От точки н6 до точки н1 - земельный участок с кадастровым номером 59:32:4090017:2420

Условные обозначения:

- предполагаемый участок земель, на которых планируется размещение объекта
- :2442 - границы и номер земельного участка, сведения о которых внесены в ЕГРН

- 59:32-6.553 - зоны с особыми условиями использования территории, сведения о которых внесены в ЕГРН
- :ЗУ1 - обозначение запрашиваемого земельного участка
- н1 - характерная точка границ земель или части земельного участка
- 59:32:4090017 - номер кадастрового квартала
- - граница муниципального образования

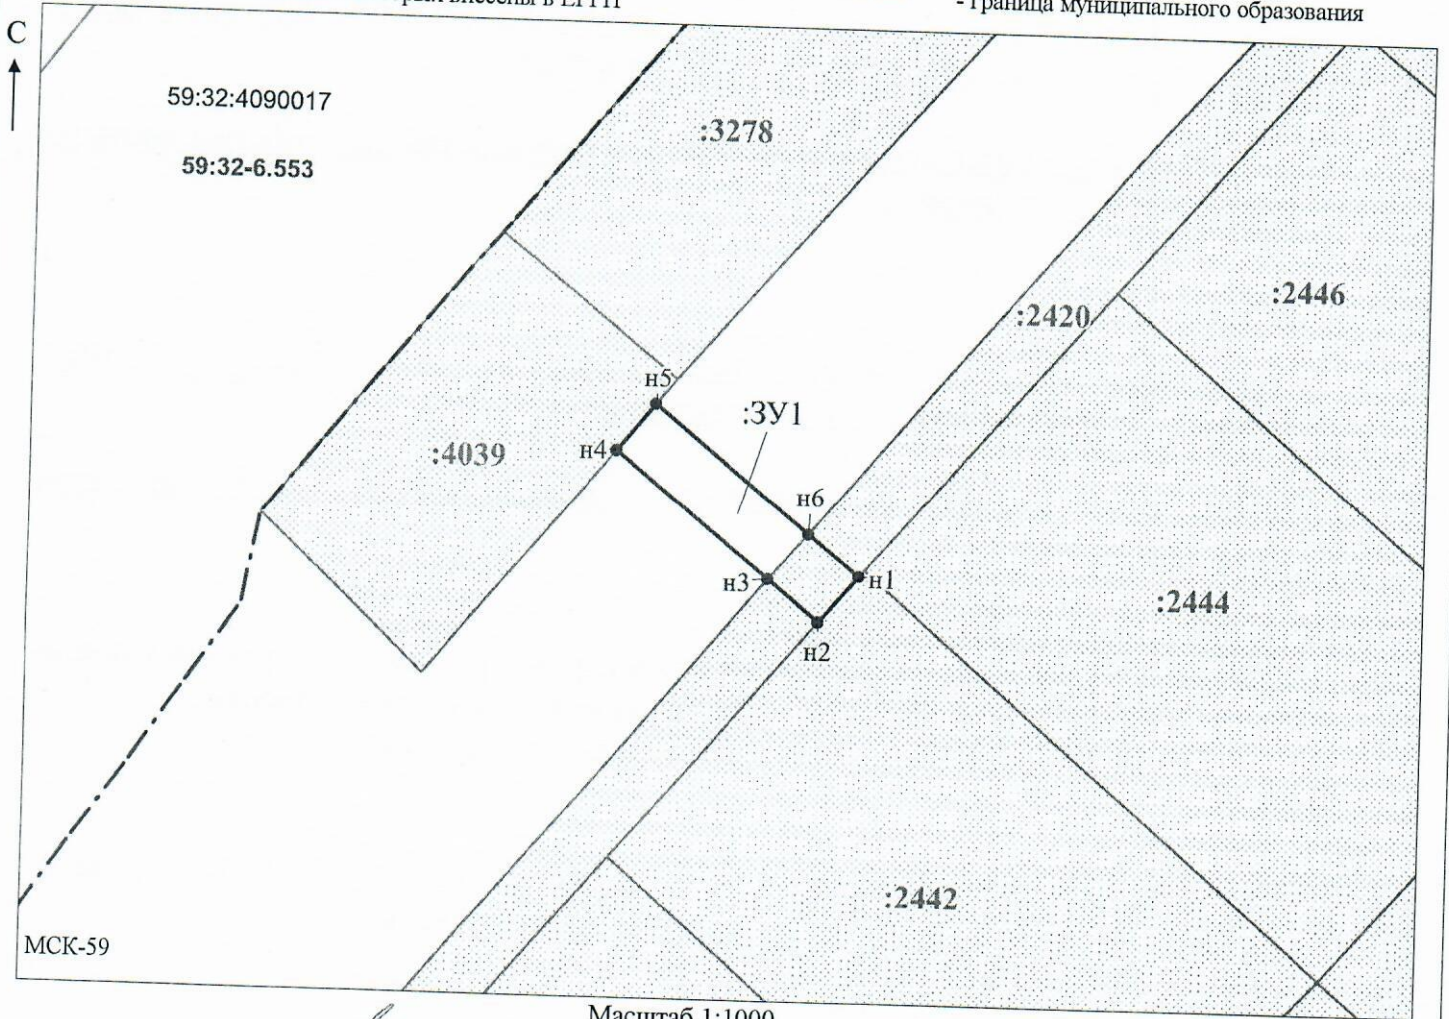

Заявитель: _____
 МП _____ (подпись, расшифровка подписи)
 (для юридических лиц и индивидуальных предпринимателей)

Масштаб 1:1000
 / Офишкина И.В.