



**КОМИТЕТ ИМУЩЕСТВЕННЫХ ОТНОШЕНИЙ
АДМИНИСТРАЦИИ ПЕРМСКОГО МУНИЦИПАЛЬНОГО ОКРУГА**

РЕШЕНИЕ

о размещении объектов № 359

Пермский край
Пермский округ

15.02.2024

Комитет имущественных отношений администрации Пермского муниципального округа разрешает Акционерному обществу «Газпром газораспределение Пермь» (ИНН 5902183841, ОГРН 1025900512670, почтовый адрес: 614000, г. Пермь, ул. Петропавловская, 43)

размещение объекта «Газопровод давлением до 1,2 Мпа, для размещения которого не требуется разрешения на строительство к жилому дому по адресу: Пермский край, Пермский р-н, д. Скобелевка, ул. Юности, 13»

на землях муниципальной собственности

на срок 11 месяцев

Местоположение: Пермский край, Пермский муниципальный округ, д. Скобелевка, ул. Юности

Приложение: схема предполагаемых к использованию земель или части земельного участка.

Особые условия использования:

- 1) При размещении газопровода учесть параметры ширины проезда улично-дорожной сети, во избежание сужения полосы отвода дороги.
- 2) При условии получения разрешения на производство земляных работ.

Заместитель председателя комитета



(подпись, печать)

М.В. Королева


Схема предполагаемых к использованию земель или части земельного участка

Объект: Газопровод давлением до 1.2 Мпа. для размещения которого не требуется разрешения на строительство к жилому дому по адресу: Пермский край, Пермский р-н, д. Скобелевка, ул. Юности, 13.
Местоположение: Пермский край, Пермский р-н, д. Скобелевка, ул. Юности.
Площадь земель или части земельного участка: 354 м²
Категория земель: земли населенных пунктов;
Вид разрешенного использования: -

Каталог координат, м

н1	543146.58	2235611.00
н2	543146.83	2235615.01
н3	543139.49	2235615.25
н4	543136.72	2235566.47
н5	543134.18	2235537.36
н6	543132.24	2235530.98
н7	543136.03	2235529.79
н8	543138.14	2235536.81
н9	543140.70	2235566.16
н10	543143.29	2235611.11

Граница н1-н2 – земельный участок с кадастровым номером 59:32:3020003:3667;
 Граница н2-н1 – земельный участок с кадастровым номером 59:32:3020003:902.

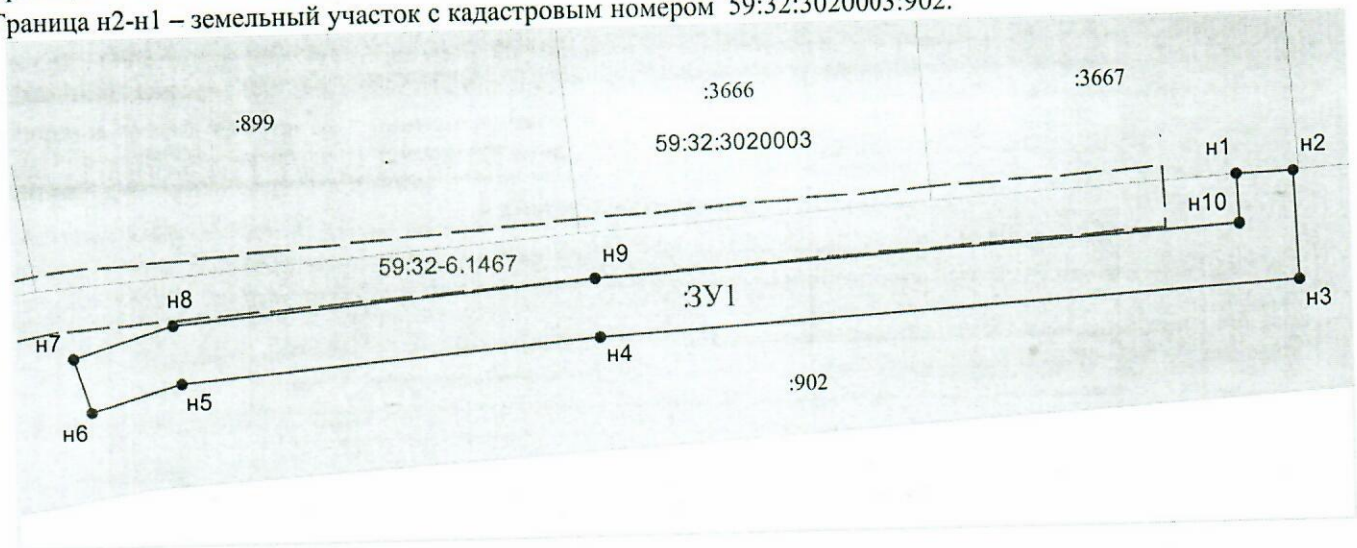

Масштаб 1:500

Условные обозначения:

- Граница охранных и территориальных зон
- Существующая часть границы, сведения о которой достаточны для определения её
- Характерная точка границы, сведения о которой позволяют однозначно определить ее положение
- :13 Кадастровый номер земельного участка
- Граница кадастрового деления
- 59:01:2912592 Номер кадастрового квартала по сведениям ГКН
- н1 Обозначение характерной точки границ
- Граница образуемого земельного участка
- :3У1 Обозначение образуемого земельного участка
- Ж-5 Обозначение территориальной зоны
- 59:01-6.6930 Обозначение охранный зоны

Заявитель: АО "Газпром газораспределение Пермь" по доверенности А.К. Порубов
 (подпись, расшифровка подписи)
 МП (для юридических лиц и индивидуальных предпринимателей)

