



**КОМИТЕТ ИМУЩЕСТВЕННЫХ ОТНОШЕНИЙ
АДМИНИСТРАЦИИ ПЕРМСКОГО МУНИЦИПАЛЬНОГО ОКРУГА**

РЕШЕНИЕ

о размещении объектов № 364

Пермский край
Пермский округ

15.02.2024

Комитет имущественных отношений администрации Пермского муниципального округа разрешает Акционерному обществу «Газпром газораспределение Пермь» (ИНН 5902183841, ОГРН 1025900512670, почтовый адрес: 614000, г. Пермь, ул. Петропавловская, 43)

размещение объекта «Газопровод-ввод до границы земельного участка по адресу: Радужная ул 25, Кондратово д» (газопровод давлением до 1.2 Мпа, для размещения которого не требуется разрешения на строительство)

на землях государственная собственность на которые не разграничена

на срок 1 год


Местоположение: Пермский край, Пермский муниципальный округ, д. Кондратово

Приложение: схема предполагаемых к использованию земель или части земельного участка.

Особые условия использования:

- 1) При размещении газопровода учесть параметры ширины проезда улично-дорожной сети, во избежание сужения полосы отвода дороги.
- 2) При условии получения разрешения на производство земляных работ.

Заместитель председателя комитета


(подпись, печать)


М.В. Королева



Схема предполагаемых к использованию земель или части земельного участка

Объект: "Газопровод-ввод до границы земельного участка по адресу: Радужная ул 25, Кондратово д"
 Местоположение: Пермский край, Пермский муниципальный округ, д. Кондратово
 Площадь земель или части земельного участка, кв.м.: 207
 Категория земель: земли населённых пунктов
 Вид разрешенного использования земельного участка: отсутствует

№ точки границы	Каталог координат (МСК-59), м		№ точки границы	Каталог координат (МСК-59), м	
	X	Y		X	Y
1	515018,24	2223130,86	7	515043,90	2223169,91
2	515020,15	2223133,32	8	515042,30	2223167,91
3	515032,97	2223148,92	9	515029,84	2223152,74
4	515032,57	2223149,24	10	515017,40	2223137,23
5	515045,32	2223165,17	11	515014,52	2223133,84
6	515047,06	2223167,38			

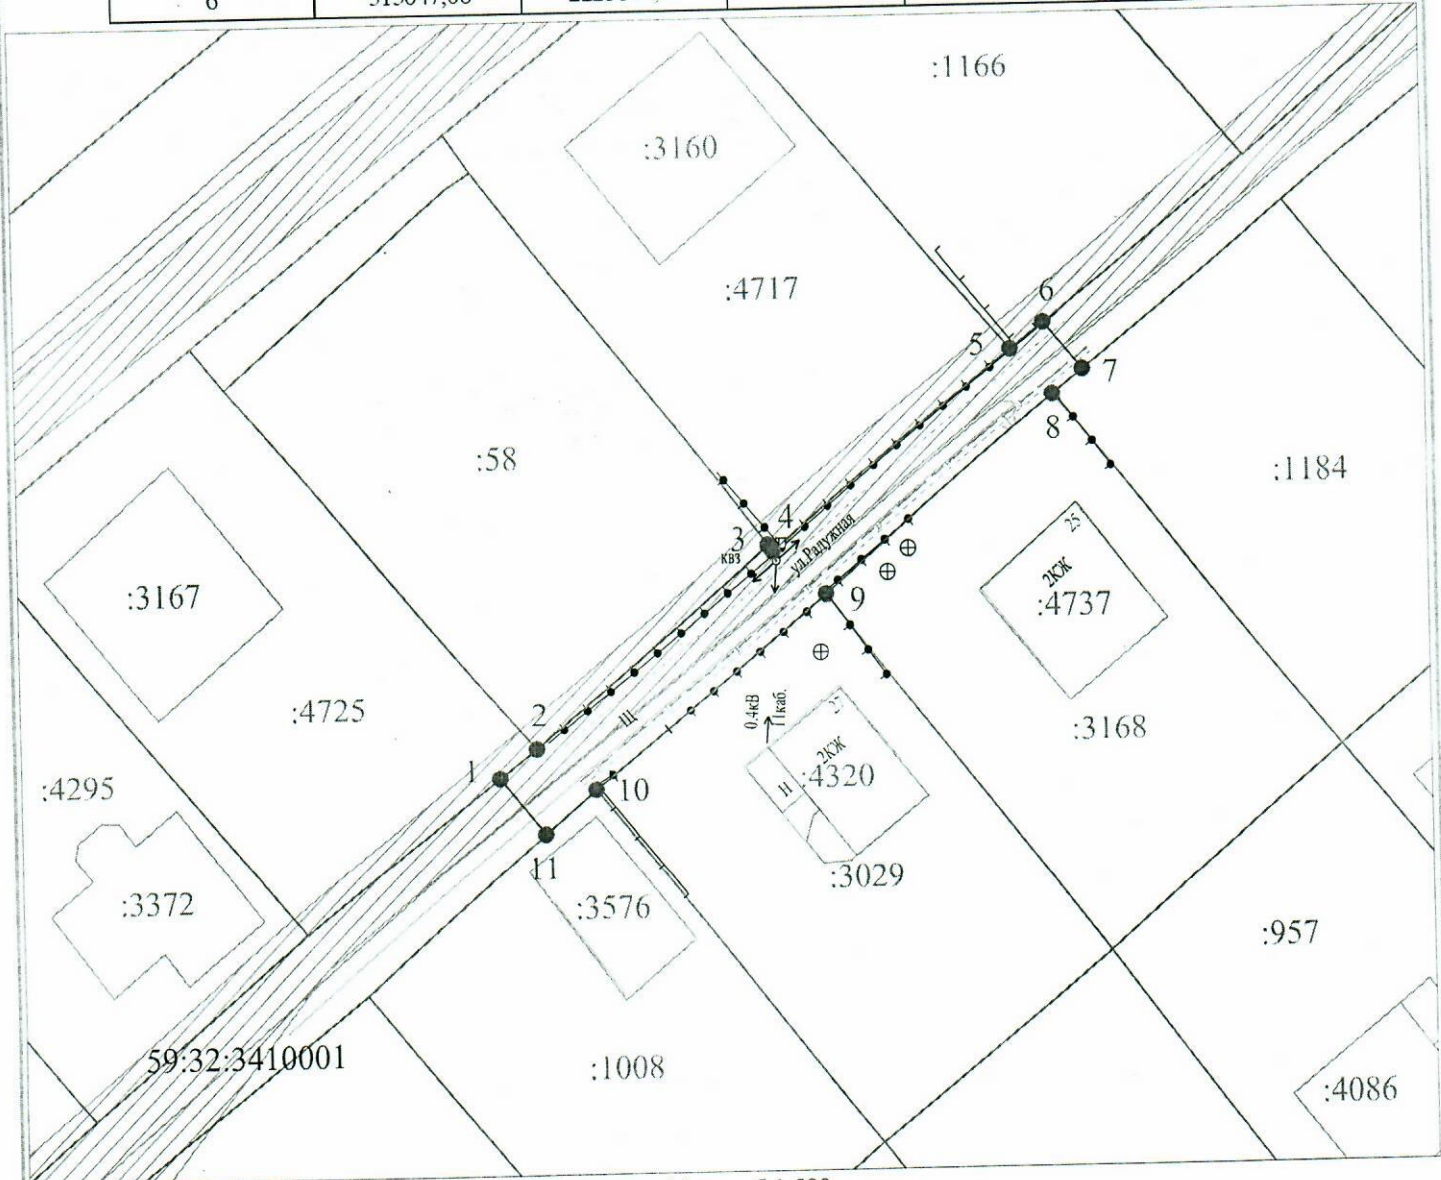

Масштаб 1:500

- Условные обозначения:**
- - граница предполагаемых к использованию земель или части земельного участка
 - 1 - граница земельного участка ранее учтенного в ЕГРН
 - 2 - граница кадастрового квартала
 - 59:32:3410001 - кадастровый номер квартала
 - :1177 - кадастровый номер земельного участка в кадастровом квартале
 - проектируемый газопровод-ввод (в подземном исполнении)
 - существующий газопровод
 - ▨ - граница зоны с особыми условиями использования территории учтенная в ЕГРН

Описание границ смежных землепользователей:
 от т.1 до т.2 - земельный участок с кадастровым номером 59:32:3410001:4725
 от т.2 до т.3 - земельный участок с кадастровым номером 59:32:3410001:58
 от т.3 до т.5 - земельный участок с кадастровым номером 59:32:3410001:4717
 от т.5 до т.6 - земельный участок с кадастровым номером 59:32:3410001:1166
 от т.7 до т.8 - земельный участок с кадастровым номером 59:32:3410001:1184
 от т.8 до т.9 - земельный участок с кадастровым номером 59:32:3410001:3168
 от т.9 до т.10 - земельный участок с кадастровым номером 59:32:3410001:3029
 от т.10 до т.11 - земельный участок с кадастровым номером 59:32:3410001:1008
 от т.6 до т.7, от т.11 до т.1 - земли неразграниченной государственной (муниципальной) собственности

Заявитель Косачев О.В., по доверенности № 2060 от 08.12.2023
 (подпись, расшифровка подписи) МП Верно
 (для юридических лиц и ИП)