



**КОМИТЕТ ИМУЩЕСТВЕННЫХ ОТНОШЕНИЙ  
АДМИНИСТРАЦИИ ПЕРМСКОГО МУНИЦИПАЛЬНОГО ОКРУГА**

**РЕШЕНИЕ**

о размещении объектов № 372

Пермский край  
Пермский округ

16.02.2024

Комитет имущественных отношений администрации Пермского муниципального округа разрешает Акционерному обществу «Газпром газораспределение Пермь» (ИНН 5902183841, ОГРН 1025900512670, почтовый адрес: 614000, г. Пермь, ул. Петропавловская, 43)

размещение объекта «Газопровод давлением до 1,2 Мпа, для размещения которого не требуется разрешения на строительство»

на землях государственная собственность на которые не разграничена

на срок 1 год

Местоположение: расположенных по адресу: Пермский край, м.о. Пермский, д. Козыбаево, ул. Солнечная, к дому 17

Приложение: схема предполагаемых к использованию земель или части земельного участка.

Особые условия использования:

1) При размещении газопровода учесть параметры ширины проезда улично-дорожной сети, во избежание сужения полосы отвода дороги.

2) При условии получения разрешения на производство земляных работ.

Заместитель председателя комитета



Королева  
(подпись, печать)

М.В. Королева



## Схема предполагаемых к использованию земель или части земельного участка

Объект: Газопровод давлением до 1.2 Мпа. для размещения которого не требуется разрешения на строительство

Местоположение: расположенных по адресу: Пермский край, м.о. Пермский, д. Козыбаево, ул. Солнечная, к дому 17

Площадь земель или части земельного участка, кв.м.: 154

Категория земель: земли населенных пунктов

Вид разрешенного использования: -


Каталог координат, м

№ точки границы	X	Y
n1	498951.10	2232513.00
n2	498947.83	2232505.60
n3	498949.19	2232504.93
n4	498960.01	2232499.64
n5	498961.59	2232502.74
n6	498965.02	2232509.43
n7	498954.26	2232514.91
n8	498952.38	2232515.87
n1	498951.10	2232513.00

Описание границ смежных землепользователей:  
 От точки n1 до точки n2 - земельный участок с кадастровым номером 59:32:0950001:235  
 От точки n2 до точки n3 - земли общего пользования  
 От точки n3 до точки n4 - земельный участок с кадастровым номером 59:32:0950001:7624  
 От точки n4 до точки n6 - земельный участок с кадастровым номером 59:32:0950001:7017  
 От точки n6 до точки n7 - земельный участок с кадастровым номером 59:32:0950001:7624  
 От точки n7 до точки n8 - земли общего пользования  
 От точки n8 до точки n1 - земельный участок с кадастровым номером 59:32:0950001:7490

**Условные обозначения:**

- предполагаемый участок земель, на которых планируется размещение объекта
- :235 - границы и номер земельного участка, сведения о которых внесены в ЕГРН
- 59:32-6.553 - зоны с особыми условиями использования территории, сведения о которых внесены в ЕГРН
- :3У1 - обозначение запрашиваемого земельного участка
- n1 - характерная точка границ земель или части земельного участка
- 59:32:3960006 - номер кадастрового квартала
- :7627 - границы и номер объекта капитального строительства, сведения о которых внесены в ЕГРН
- граница кадастрового квартала

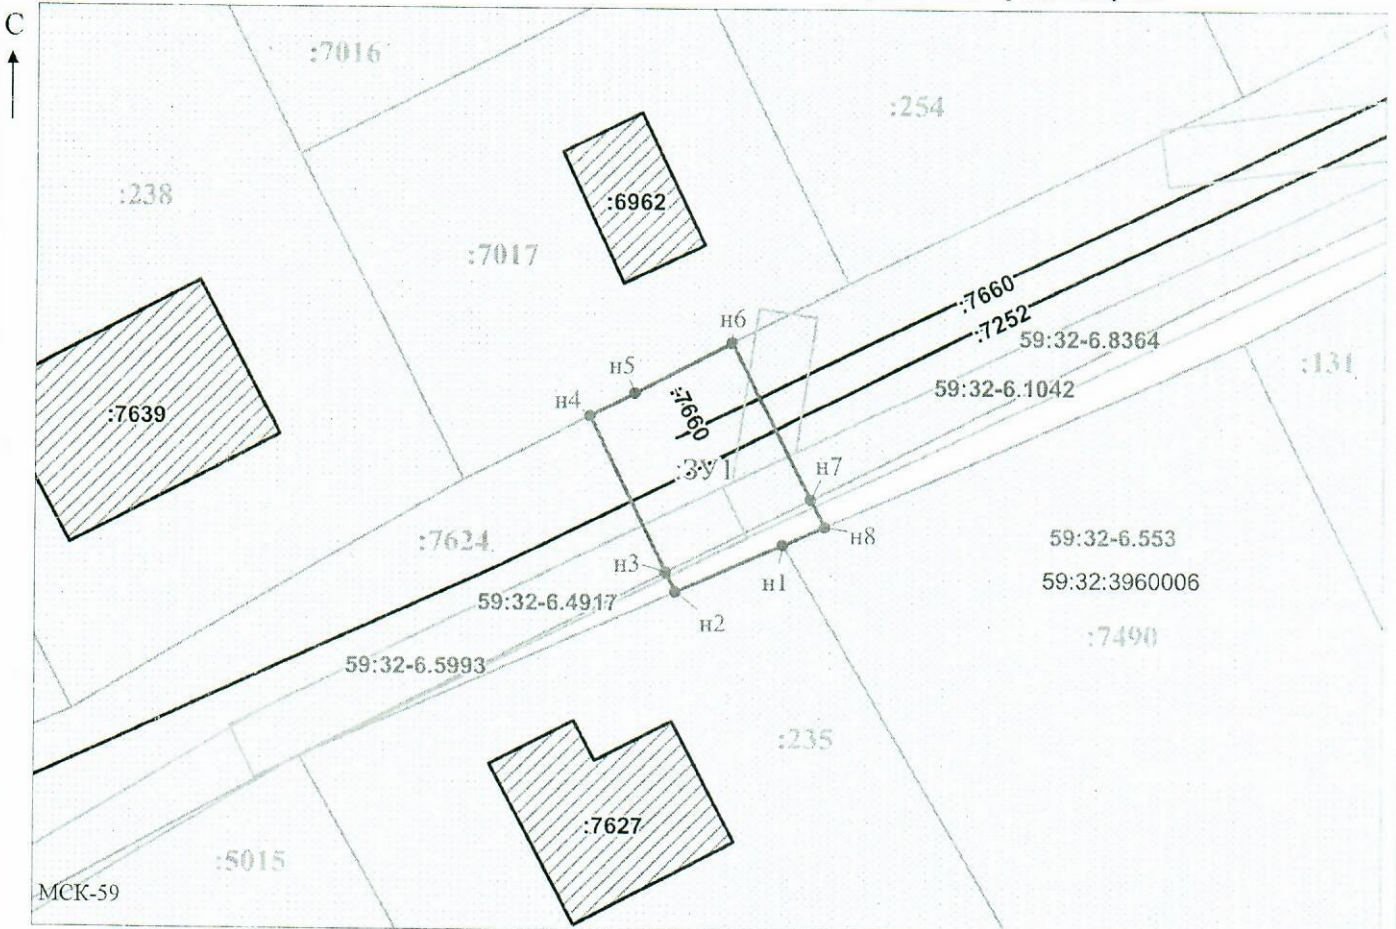

Заявитель: \_\_\_\_\_ / Офишкина И.В.  
 МП (подпись, расшифровка подписи)  
 (для юридических лиц и индивидуальных предпринимателей)

Масштаб 1:500