



**КОМИТЕТ ИМУЩЕСТВЕННЫХ ОТНОШЕНИЙ  
АДМИНИСТРАЦИИ ПЕРМСКОГО МУНИЦИПАЛЬНОГО ОКРУГА**

**РЕШЕНИЕ**

о размещении объектов № 377

Пермский край  
Пермский округ

16.02.2024

Комитет имущественных отношений администрации Пермского муниципального округа разрешает Акционерному обществу «Газпром газораспределение Пермь» (ИНН 5902183841, ОГРН 1025900512670, почтовый адрес: 614000, г. Пермь, ул. Петропавловская, 43)

размещение объекта «Газопровод давлением до 1,2 Мпа, для размещения которого не требуется разрешения на строительство к жилому дому по адресу: Российская Федерация, край Пермский, м.о. Пермский, д. Мартьяново, ул. Светлая, 14»

на землях муниципальной собственности.

на срок 1 год

Местоположение: Российская Федерация, край Пермский, м.о. Пермский, д. Мартьяново, ул. Светлая.

Приложение: схема предполагаемых к использованию земель или части земельного участка.

Особые условия использования:

1) При размещении газопровода учесть параметры ширины проезда улично-дорожной сети, во избежание сужения полосы отвода дороги.

2) При условии получения разрешения на производство земляных работ.

Заместитель председателя комитета

  
(подпись, печать)

М.В. Королева



## Схема предполагаемых к использованию земель или части земельного участка

Объект: Газопровод давлением до 1.2 Мпа. для размещения которого не требуется разрешения на строительство к жилому дому по адресу: Российская Федерация, край Пермский, м.о. Пермский, д Мартьяново, ул Светлая, 14;  
 Местоположение: Российская Федерация, край Пермский, м.о. Пермский, д Мартьяново, ул Светлая;  
 Площадь земель или части земельного участка: 62 м<sup>2</sup>;  
 Категория земель: земли населенных пунктов;  
 Вид разрешенного использования: -  
 Система координат МСК59


Каталог координат, м

№ точки границ	X	Y
н1	510516.69	2239052.34
н2	510531.20	2239057.59
н3	510529.95	2239061.39
н4	510515.71	2239056.37
н1	510516.69	2239052.34

Описание границ смежных землепользователей:

Граница н4-н1 - земли общего пользования;

Граница н1-н4 - земельный участок 59:32:3480001:4382.

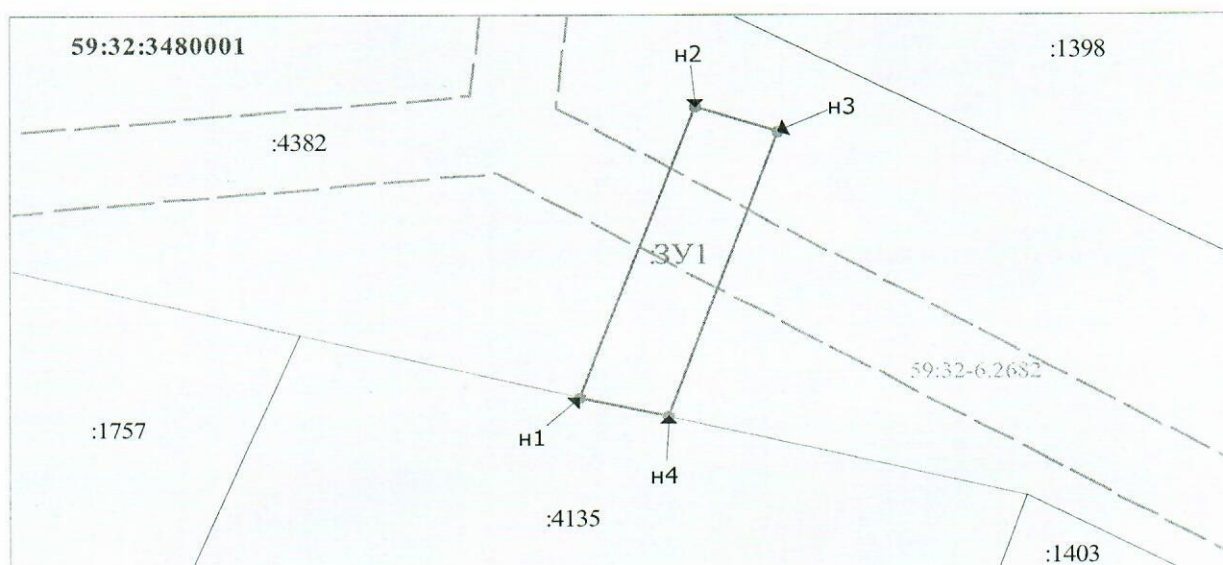

Масштаб 1:300

### Условные обозначения:

- Граница охранных и территориальных зон
- Существующая часть границы, сведения о которой достаточны для определения её местоположения
- Характерная точка границы, сведения о которой позволяют однозначно определить её положение на местности
- Кадастровый номер земельного участка
- Граница кадастрового деления
- Номер кадастрового квартала по сведениям ГКН
- Обозначение характерной точки границ
- Граница образуемого земельного участка
- Обозначение образуемого земельного участка
- Обозначение территориальной зоны
- Обозначение охранный зоны

Заявитель: АО "Газпром газораспределение Пермь" по доверенности А.К. Порубов  
 (подпись, расшифровка подписи)  
 МП (для юридических лиц и индивидуальных предпринимателей)