



**КОМИТЕТ ИМУЩЕСТВЕННЫХ ОТНОШЕНИЙ
АДМИНИСТРАЦИИ ПЕРМСКОГО МУНИЦИПАЛЬНОГО ОКРУГА**

РЕШЕНИЕ

о размещении объектов № 379

Пермский край
Пермский округ

16.02.2024

Комитет имущественных отношений администрации Пермского муниципального округа разрешает Акционерному обществу «Газпром газораспределение Пермь» (ИНН 5902183841, ОГРН 1025900512670, почтовый адрес: 614000, г. Пермь, ул. Петропавловская, 43)

размещение объекта «Газопровод давлением до 1,2 Мпа, для размещения которого не требуется разрешения на строительство к жилому дому по адресу: Пермский край, Пермский муниципальный округ, д. Тупица, ул. Кольцевая, 24»

на землях муниципальной собственности и государственная собственность на которые не разграничена

на срок 11 месяцев

Местоположение: Пермский край, Пермский муниципальный округ, д. Тупица, ул. Кольцевая

Приложение: схема предполагаемых к использованию земель или части земельного участка.

Особые условия использования:

- 1) При размещении газопровода учесть параметры ширины проезда улично-дорожной сети, во избежание сужения полосы отвода дороги.
- 2) При условии получения разрешения на производство земляных работ.

Заместитель председателя комитета



М.В. Королева
(подпись, печать)

М.В. Королева

Схема предполагаемых к использованию земель или части земельного участка

Объект: Газопровод давлением до 1.2 Мпа. для размещения которого не требуется разрешения на строительство к жилому дому по адресу: Пермский край, Пермский муниципальный округ, д. Тупица, ул. Кольцевая, 24;
 Местоположение: Пермский край, Пермский муниципальный округ, д. Тупица, ул. Кольцевая;
 Площадь земель или части земельного участка: 227 м²;
 Категория земель: земли населенных пунктов;
 Вид разрешенного использования: -
 Система координат МСК59

Каталог координат, м


№ точки границ	X	Y
н1	537877.62	2237216.45
н2	537876.15	2237220.15
н3	537865.74	2237216.28
н4	537859.06	2237213.8
н5	537846.58	2237211.7
н6	537832.66	2237213.6
н7	537834.97	2237218.83
н8	537831.36	2237220.52
н9	537827.05	2237210.75
н10	537836.37	2237208.87
н11	537846.34	2237207.7
н12	537859.91	2237209.89
н13	537867.22	2237212.6
н1	537877.62	2237216.45

Описание границ смежных землепользователей:

Границы н2-н3, н13-н1 - земли общего пользования;

Граница н1-н2 - земельный участок 59:32:3020003:1567;

Граница н3-н13 - земельный участок 59:32:3020003:199.

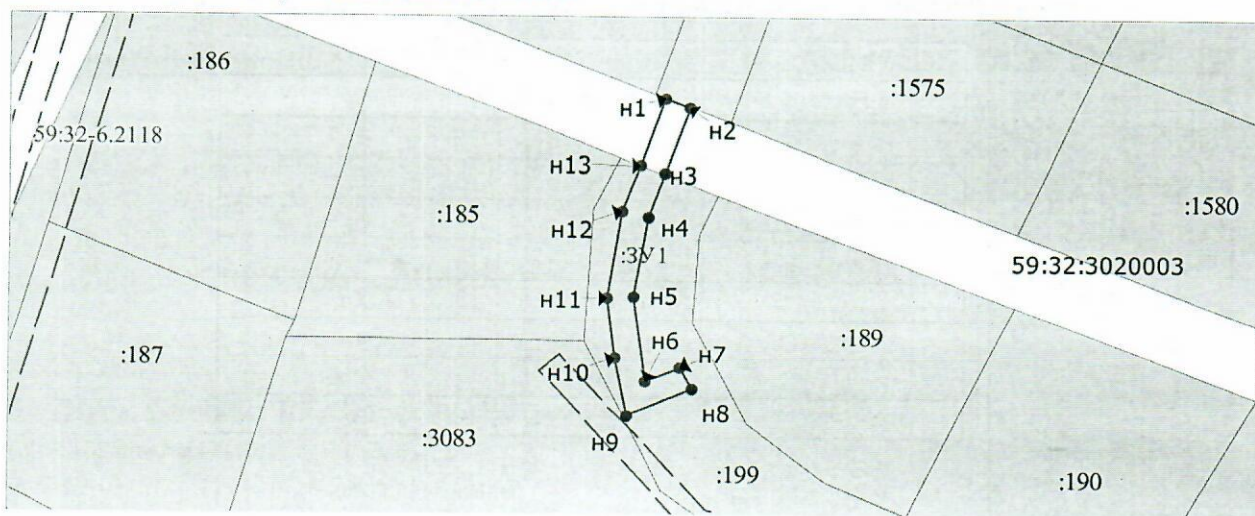

Масштаб 1:1000

Условные обозначения:

- Граница охранных и территориальных зон
- Существующая часть границы, сведения о которой достаточны для определения её местоположения
- Характерная точка границы, сведения о которой позволяют однозначно определить ее положение на местности
- :17 Кадастровый номер земельного участка
- Граница кадастрового деления
- 59:01:4011330 Номер кадастрового квартала по сведениям ГКН
- н1 Обозначение характерной точки границ
- Граница образуемого земельного участка
- :ЗУ1 Обозначение образуемого земельного участка
- Ж-4 Обозначение территориальной зоны
- 59.01.2.210 Обозначение охранной зоны

Заявитель: АО "Газпром газораспределение Пермь" по доверенности А.К. Порубов
 (подпись, расшифровка подписи)
 МП (для юридических лиц и индивидуальных предпринимателей)

