



**КОМИТЕТ ИМУЩЕСТВЕННЫХ ОТНОШЕНИЙ  
АДМИНИСТРАЦИИ ПЕРМСКОГО МУНИЦИПАЛЬНОГО ОКРУГА**

**РЕШЕНИЕ**

о размещении объектов № 380

Пермский край  
Пермский округ

16.02.2024

Комитет имущественных отношений администрации Пермского муниципального округа разрешает Сташковой Сафине Самиковне (почтовый адрес: Пермский край, Пермский район, п. Горный, ул. Березовый переулок, д. 1)

размещение объекта «Проезды, в том числе вдольтрассовые, и подъездные дороги, для размещения которых не требуется разрешения на строительство» на землях государственная собственность на которые не разграничена на срок 1 год.

Местоположение: Пермский край, Пермский м.о., п. Горный, ул. Березовый переулок

Приложение: схема предполагаемых к использованию земель или части земельного участка.

Особые условия использования:

1. Без права возведения объектов капитального строительства, без права регистрации объектов капитального строительства, без права возведения ограждения, с правом свободного доступа неограниченного круга лиц.

2. В соответствии с абз. 2 п. 8.2. Положения о порядке и условиях размещения объектов на землях или земельных участках, находящихся в государственной или муниципальной собственности, на территории Пермского края без предоставления земельных участков и установления сервитутов, публичного сервитута, утвержденного постановлением Правительства Пермского края от 22.07.2015 № 478-п, при прекращении действия решения о размещении объектов размещенные объекты демонтируются заявителем за счет собственных средств в срок не позднее 14 календарных дней с даты получения письма Комитета имущественных отношений администрации Пермского муниципального округа о прекращении действия решения о размещении объектов.

Заместитель председателя комитета \_\_\_\_\_



(подпись, печать)

М.В. Королева

**СХЕМА**

**предполагаемых к использованию земель или части земельного участка**

**Объект:** Подъездная дорога

**Местоположение:** край Пермский, Пермский м.о., п. Горный, ул. Березовый переулок

**Площадь земель или части земельного участка, кв.м. 107**


**Категория:** Земли населённых пунктов

при наличии

**Вид разрешенного использования:** -

при наличии

Условный номер земельного участка: :ЗУ1		
Площадь земельного участка: 107 кв.м		
Описание характерных точек		
№	X	Y
н1	504799,34	2236226,22
н2	504801,17	2236248,60
н3	504796,76	2236249,51
н4	504794,69	2236224,24
н1	504799,34	2236226,22

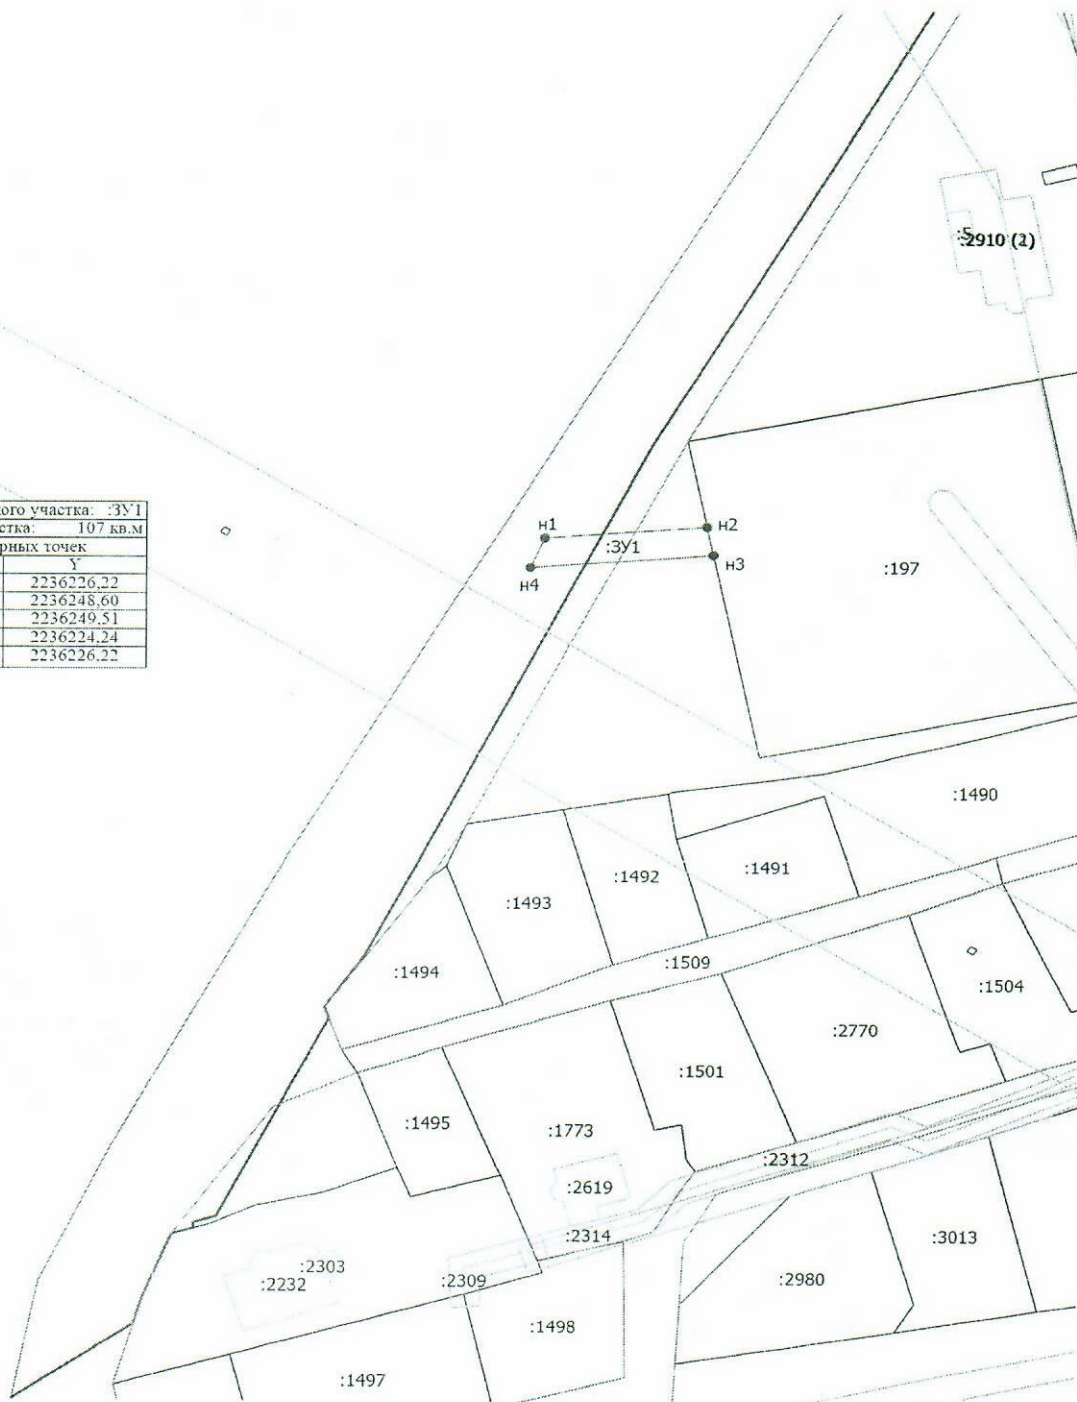

1:10000

**Описание границ смежных землепользований**

н1-н2, н3-н4-н1	-
н2-н3	59:32:0380001:197

Заявитель Ветеринар-ветеринар Верно  
 подпись расшифровка подписи  
 МП (для юридических лиц и индивидуальных предпринимателей)