



**КОМИТЕТ ИМУЩЕСТВЕННЫХ ОТНОШЕНИЙ  
АДМИНИСТРАЦИИ ПЕРМСКОГО МУНИЦИПАЛЬНОГО ОКРУГА**

**РЕШЕНИЕ**

о размещении объектов № 417

Пермский край  
Пермский округ

22.02.2024

Комитет имущественных отношений администрации Пермского муниципального округа разрешает Акционерному обществу «Газпром газораспределение Пермь» (ИНН 5902183841, ОГРН 1025900512670, почтовый адрес: 614000, г. Пермь, ул. Петропавловская, 43)

размещение объекта «Газопровод давлением до 1,2 Мпа, для размещения которого не требуется разрешения на строительство»

на землях государственная собственность на которые не разграничена

на срок 1 год

Местоположение: расположенных по адресу: Пермский край, м.о. Пермский, п. Мулянка, ул. Весенняя, д. 21.

Приложение: схема предполагаемых к использованию земель или части земельного участка.

Особые условия использования:

1) При размещении газопровода учесть параметры ширины проезда улично-дорожной сети, во избежание сужения полосы отвода дороги.

2) При условии получения разрешения на производство земляных работ.

Заместитель председателя комитета

  
(подпись, печать)

М.В. Королева



## Схема предполагаемых к использованию земель или части земельного участка

Объект: Газопровод давлением до 1,2 Мпа, для размещения которого не требуется разрешения на строительство

Местоположение: расположенных по адресу: Пермский край, м.о. Пермский,  
п. Мулянка, ул. Весенняя, д.21

Каталог координат, м

№ точки границы	X	Y
п1	494146.51	2239580.52
п2	494149.61	2239577.96
п3	494157.46	2239571.47
п4	494158.46	2239571.62
п5	494157.85	2239577.61
п6	494158.91	2239580.46
п7	494164.61	2239587.86
п8	494146.22	2239601.92
п9	494124.04	2239618.12
п10	494121.21	2239620.21
п11	494117.16	2239615.35
п12	494137.10	2239598.83
п13	494149.57	2239588.00
п14	494147.90	2239585.83
п15	494146.19	2239583.60
п1	494146.51	2239580.52

Площадь земель или части земельного участка, кв.м.: 541

Категория земель: земли населенных пунктов

Вид разрешенного использования: -

Описание границ смежных землепользователей:

От точки п1 до точки п3 - земельный участок с кадастровым номером 59:32:1220001:3378

От точки п3 до точки п5 - земельный участок с кадастровым номером 59:32:1220001:2645

От точки п5 до точки п8 - земли общего пользования

От точки п8 до точки п9 - земельный участок с кадастровым номером 59:32:1220001:3660


От точки п9 до точки п10 - земельный участок с кадастровым номером 59:32:1220001:3202

От точки п10 до точки п14 - земли общего пользования

От точки п14 до точки п1 - земельный участок с кадастровым номером 59:32:1220001:2645

Условные обозначения:

- |  |   |
|--|---|
| <ul style="list-style-type: none"> <li><span style="border: 1px solid black; display: inline-block; width: 20px; height: 10px; margin-right: 5px;"></span> - предполагаемый участок земель, на которых планируется размещение объекта</li> <li><span style="border: 1px solid black; padding: 2px; margin-right: 5px;">:3378</span> - границы и номер земельного участка, сведения о которых внесены в ЕГРН</li> <li><span style="border: 1px solid black; padding: 2px; margin-right: 5px;">:1190</span> - границы и номер объекта капитального строительства, сведения о которых внесены в ЕГРН</li> <li><span style="border-bottom: 1px solid black; display: inline-block; width: 20px; margin-right: 5px;"></span> - граница кадастрового квартала</li> </ul> | <ul style="list-style-type: none"> <li><span style="border: 1px solid black; padding: 2px; margin-right: 5px;">59:32-6.553</span> - зоны с особыми условиями использования территории, сведения о которых внесены в ЕГРН</li> <li><span style="margin-right: 5px;">:3У1</span> - обозначение запрашиваемого земельного участка</li> <li><span style="margin-right: 5px;">• п1</span> - характерная точка границ земель или части земельного участка</li> <li><span style="margin-right: 5px;">59:32:1220001</span> - номер кадастрового квартала</li> </ul> |
|--|---|

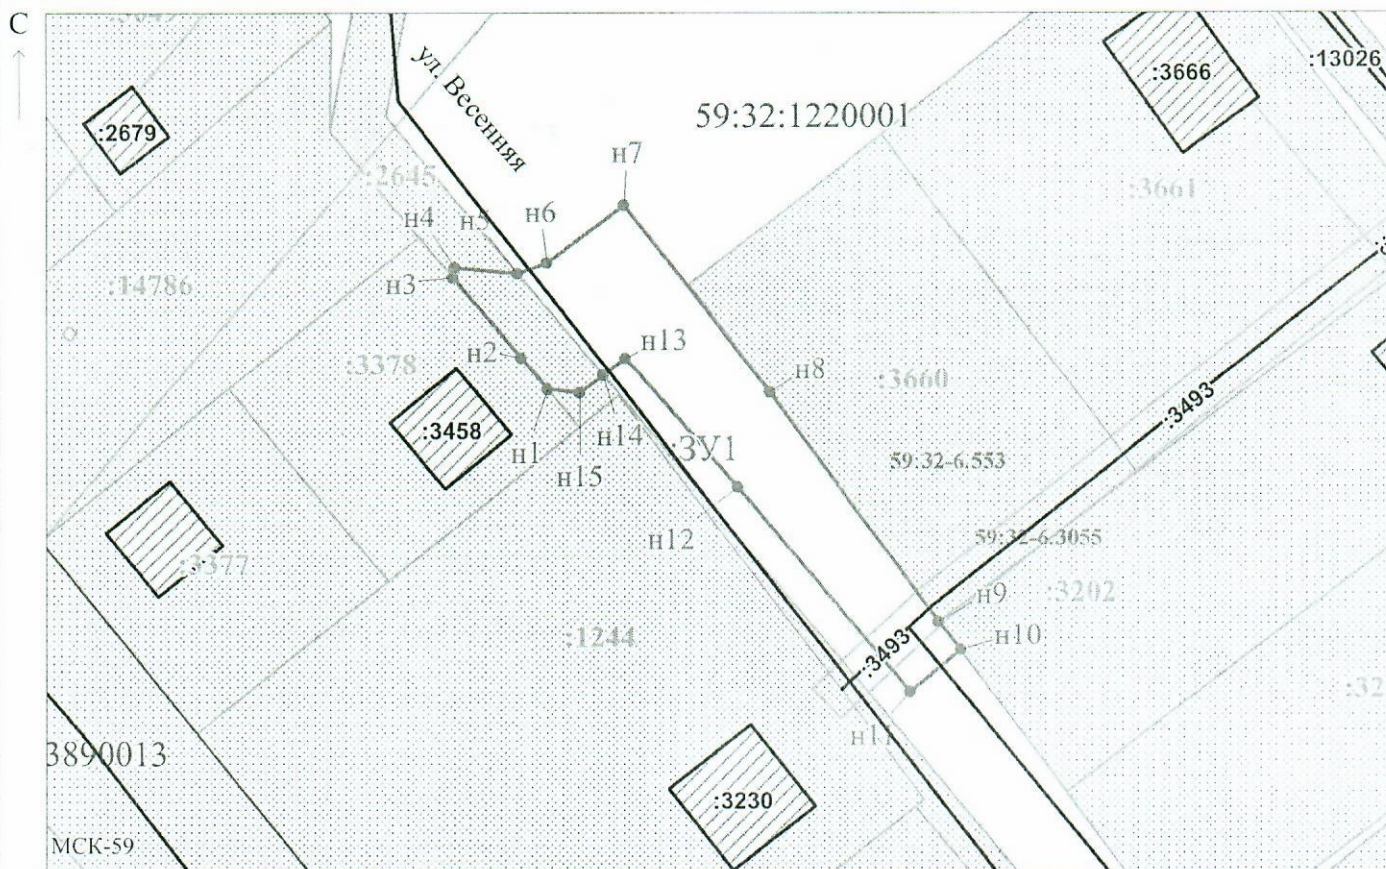

Масштаб 1:700

Заявитель: \_\_\_\_\_ / Егорова И.В.

МП

(подпись, расшифровка подписи)

(для юридических лиц  
и индивидуальных предпринимателей)