



**КОМИТЕТ ИМУЩЕСТВЕННЫХ ОТНОШЕНИЙ
АДМИНИСТРАЦИИ ПЕРМСКОГО МУНИЦИПАЛЬНОГО ОКРУГА**

РЕШЕНИЕ

о размещении объектов № 435

Пермский край
Пермский округ

22.02.2024

Комитет имущественных отношений администрации Пермского муниципального округа разрешает Акционерному обществу «Газпром газораспределение Пермь» (ИНН 5902183841, ОГРН 2125902017723, почтовый адрес: 614000, г. Пермь, ул. Петропавловская, 43)

размещение объекта «газопровод давлением до 1,2 Мпа, для размещения которого не требуется разрешения на строительство»

на землях муниципальная собственность и государственная собственность на которые не разграничена.

на срок 1 год.

Местоположение: Пермский край, Пермский муниципальный округ, д. Пищальниково, ул. Набережная, к дому 2а.

Приложение: схема предполагаемых к использованию земель или части земельного участка.

Особые условия использования:

1. При размещении объекта учесть параметры ширины проезда улично-дорожной сети, во избежание сужения полосы отвода дороги.
2. Получение разрешения на производство земляных работ.

Заместитель председателя комитета


(подпись, печать)

М.В. Королева



Схема предполагаемых к использованию земель или части земельного участка

Объект: Газопровод давлением до 1,2 МПа, для размещения которого не требуется разрешения на строительство

Местоположение: Расположенных по адресу: Пермский край, м.о. Пермский, д. Пинадальниково, ул. Набережная, к. дому 2а


Площадь земель или части земельного участка, кв.м.: 1636

Категория земель: Земли населенных пунктов

Вид разрешенного использования:

Описание границ смежных землепользователей:

- От точки н1 до точки н2 - земельный участок с кадастровым номером 59:32:1420001:4
- От точки н2 до точки н4 - земельный участок с кадастровым номером 59:32:1420001:463
- От точки н4 до точки н5 - земельный участок с кадастровым номером 59:32:1420001:70
- От точки н5 до точки н7 - земельный участок с кадастровым номером 59:32:1420001:463
- От точки н7 до точки н19 - земельный участок с кадастровым номером 59:32:1420001:268
- От точки н19 до точки н21 - земельный участок с кадастровым номером 59:32:1420001:248
- От точки н21 до точки н24 - земельный участок с кадастровым номером 59:32:1420001:163
- От точки н24 до точки н26 - земельный участок с кадастровым номером 59:32:1420001:148
- От точки н26 до точки н30 - земельный участок с кадастровым номером 59:32:1420001:165
- От точки н30 до точки н32 - земельный участок с кадастровым номером 59:32:1420001:268
- От точки н32 до точки н1 - земельный участок с кадастровым номером 59:32:1420001:19

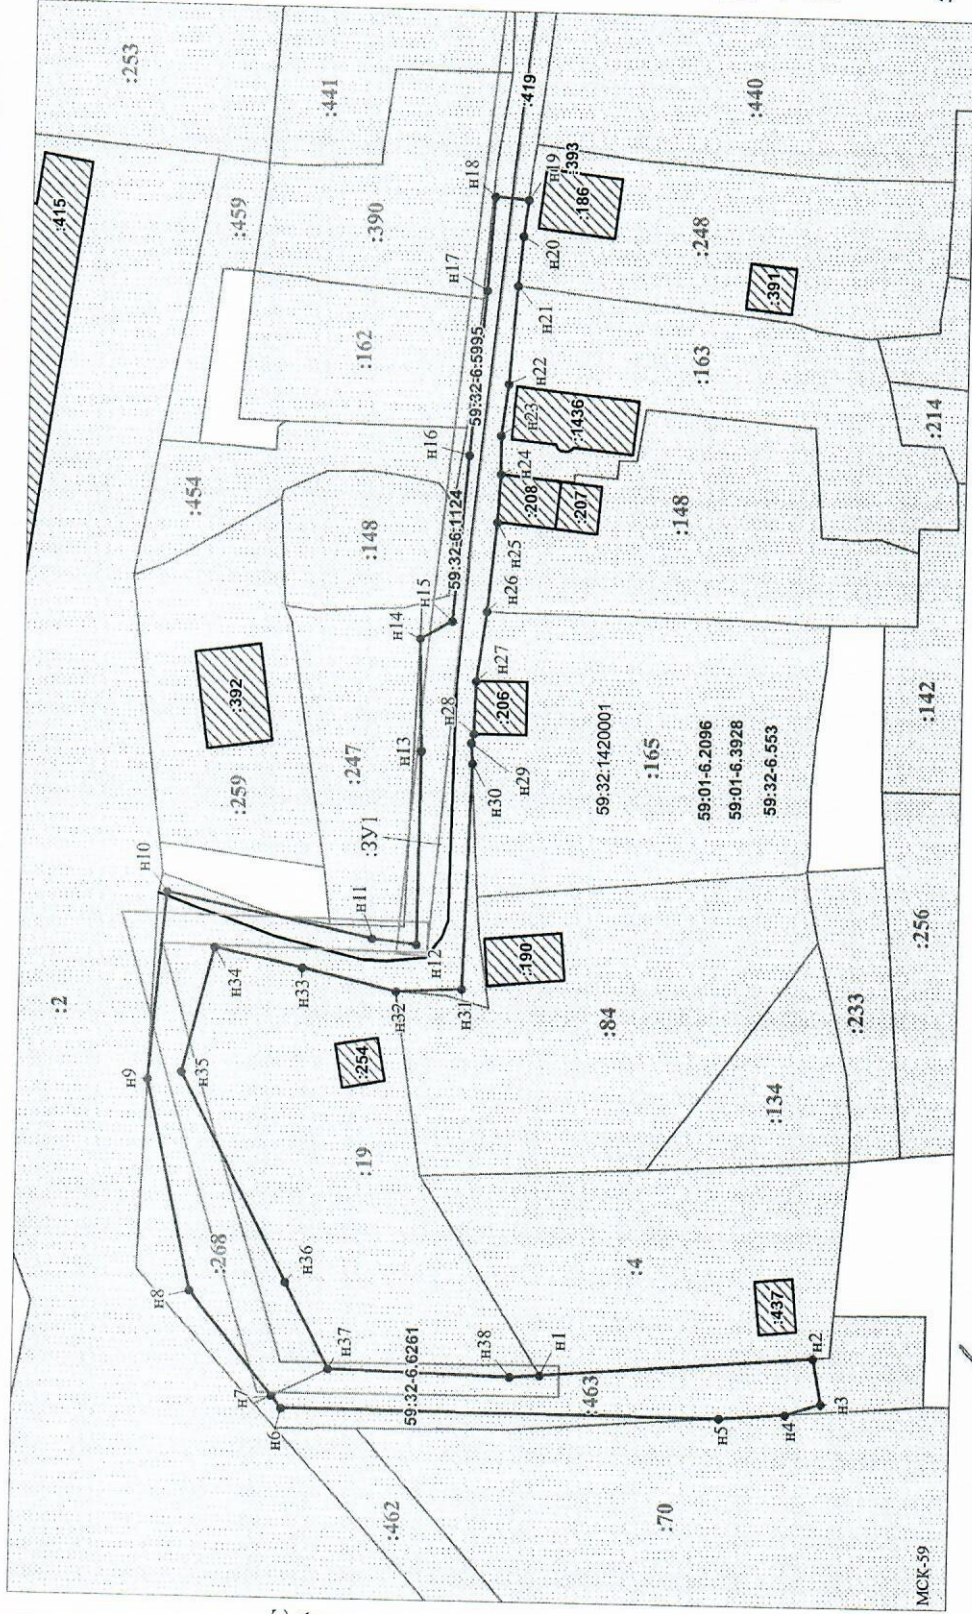

Масштаб 1:700

Каталог координат, м		
№ точки границы	X	Y
н1	509788.56	2209675.68
н2	509752.96	2209678.50
н3	509751.83	2209672.55
н4	509756.52	2209671.03
н5	509765.11	2209670.39
н6	509822.34	2209670.70
н7	509823.65	2209672.31
н8	509834.64	2209685.81
н9	509840.58	2209713.30
н10	509838.47	2209737.80
н11	509811.54	2209732.02
н12	509805.75	2209731.38
н13	509805.52	2209757.10
н14	509805.95	2209771.66
н15	509801.76	2209774.08
н16	509799.96	2209795.89
н17	509798.03	2209817.61
н18	509797.23	2209829.84
н19	509792.84	2209829.49
н20	509793.40	2209834.68
н21	509794.02	2209818.32
н22	509795.05	2209805.35
н23	509795.88	2209798.55
н24	509795.78	2209793.48
н25	509796.16	2209787.18
н26	509797.28	2209775.44
н27	509798.52	2209766.26
н28	509798.68	2209759.48
н29	509798.97	2209758.20
н30	509798.84	2209755.62
н31	509799.73	2209725.69
н32	509808.30	2209725.19
н33	509820.67	2209728.09
н34	509832.14	2209730.50
н35	509836.19	2209714.32
н36	509822.11	2209687.13
н37	509816.30	2209675.94
н38	509792.55	2209675.35
н1	509788.56	2209675.68

Условные обозначения:

- предполагаемый участок земель, на которых планируется размещение объекта
- границы и номер земельного участка, сведения о которых внесены в ЕГРН
- границы и номер объекта капитального строительства, сведения о которых внесены в ЕГРН
- граница кадастрового квартала
- зоны с особыми условиями использования территории, сведения о которых внесены в ЕГРН
- обозначение запрашиваемого земельного участка
- характерная точка границ земель или части земельного участка

59:32:1420001 - номер кадастрового квартала

Заявитель: / Офишкина И.В.

МП (подпись, расшифровка подписи)

(для юридических лиц и индивидуальных предпринимателей)