



**КОМИТЕТ ИМУЩЕСТВЕННЫХ ОТНОШЕНИЙ
АДМИНИСТРАЦИИ ПЕРМСКОГО МУНИЦИПАЛЬНОГО ОКРУГА**

РЕШЕНИЕ

о размещении объектов № 440

Пермский край
Пермский округ

22.02.2024

Комитет имущественных отношений администрации Пермского муниципального округа разрешает Публичному акционерному обществу «Вымпел-Коммуникации» (ИНН 7713076301, КПП 771301001, ОГРН 1027700166636, почтовый адрес: 127083, г. Москва, ул. 8 Марта, д. 10, стр. 14)

размещение объекта: «линейно-кабельные сооружения связи»

на землях государственная собственность на которые не разграничена.

на срок 1 год.

Местоположение: Пермский край, Пермский муниципальный округ, д. Кичаново.

Приложение: схема предполагаемых к использованию земель или земельных участков.

Особые условия использования:

1. При размещении объекта учесть параметры ширины проезда улично-дорожной сети, во избежание сужения полосы отвода дороги.
2. Получение разрешения на производство земляных работ.

Заместитель председателя комитета _____

(подпись, печать)

М.В. Королева



Схема предполагаемых к использованию земель или части земельного участкаОбъект: Линейно-кабельное сооружение связиМестоположение: Пермский край, Пермский муниципальный округ, д. Кичаново(согласно сведениям государственного кадастра
недвижимости)Площадь земель или части земельного участка, кв. м: 837,8Категория земель: земли населенных пунктов

(при наличии)


Вид разрешенного использования: прокладка оптического кабеля связи (ВОЛС)

(при наличии)

Каталог координат, м		
№ точки границы	X	Y
1	506764,41	2217066,57
2	506761,83	2217069,43
3	506595,39	2216936,46
4	506594,09	2216937,04
5	506590,68	2216934,19
6	506595,82	2216931,89
1	506764,41	2217066,57

Описание границ смежных землепользователейОт точки 1 до точки 6 – земли общего пользованияОт точки 2 до точки 5 - 59:32:3980008:732

Схема предполагаемых к использованию земель или части земельного участка

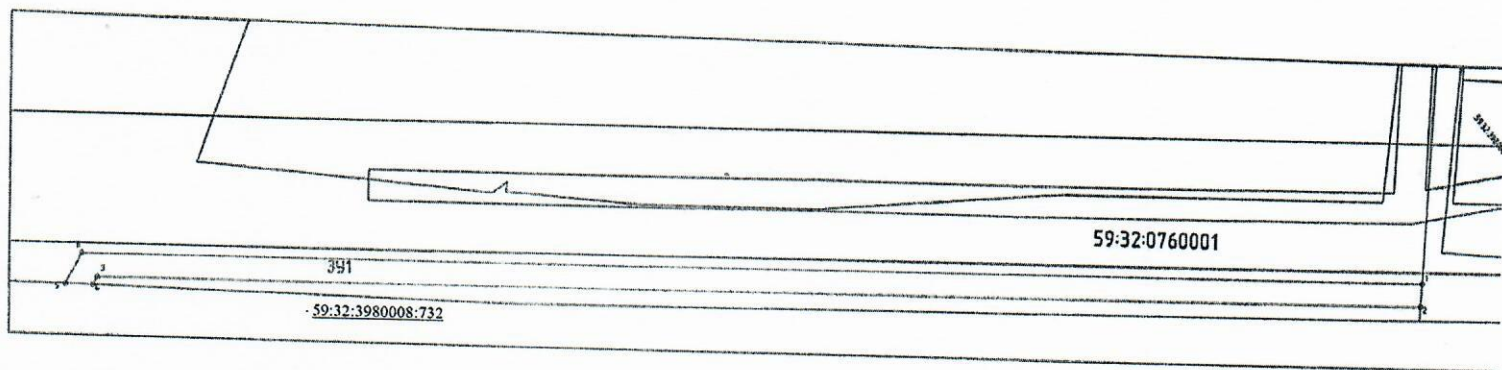

Масштаб 1:500

система координат : МСК-59

Условные обозначения:

- :391 образуемый земельный участок 59:32:3980008 номер кадастрового квартала
- 59:32:3980008:732 кадастровый номер земельного участка граница кадастрового квартала
- граница земельного участка, установленная в соответствии с требованиями земельного

Подписано электронной подписью
 ID документа 0974cbb187db0e8c
 Страница 2 из 4

Схема предполагаемых к использованию земель или части земельного участка

Объект: Линейно-кабельное сооружение связи

Местоположение: Пермский край, Пермский муниципальный округ, д. Кичаново
(согласно сведениям государственного кадастра
недвижимости)

Площадь земель или части земельного участка, кв. м: 2072,4

Категория земель: земли населенных пунктов
(при наличии)

Вид разрешенного использования: прокладка оптического кабеля связи (ВОЛС)
(при наличии)

Каталог координат, м		
№ точки границы	X	Y
1	507184,20	2217401,94
2	507180,91	2217406,11
3	507177,78	2217403,62
4	507178,69	2217402,46
5	506761,83	2217069,43
6	506764,41	2217066,57
1	507184,20	2217401,94


Описание границ смежных землепользователей

От точки 2 до точки 5 - 59:32:3980008:732

От точки 1 до точки 6 - 59:32:3980008:2354

<u>59:32:3980008:1789</u>
<u>59:32:3980008:1788</u>
<u>59:32:3980008:1792</u>
<u>59:32:3980008:1787</u>
<u>59:32:3980008:1791</u>
<u>59:32:3980008:1786</u>
<u>59:32:3980008:1782</u>
<u>59:32:3980008:4138</u>
<u>59:32:3980008:1781</u>
<u>59:32:3980008:1785</u>
<u>59:32:3980008:1784</u>
<u>59:32:3980008:1790</u>
<u>59:32:3980008:4415</u>
<u>59:32:3980008:4371</u>

Схема предполагаемых к использованию земель или части земельного участка

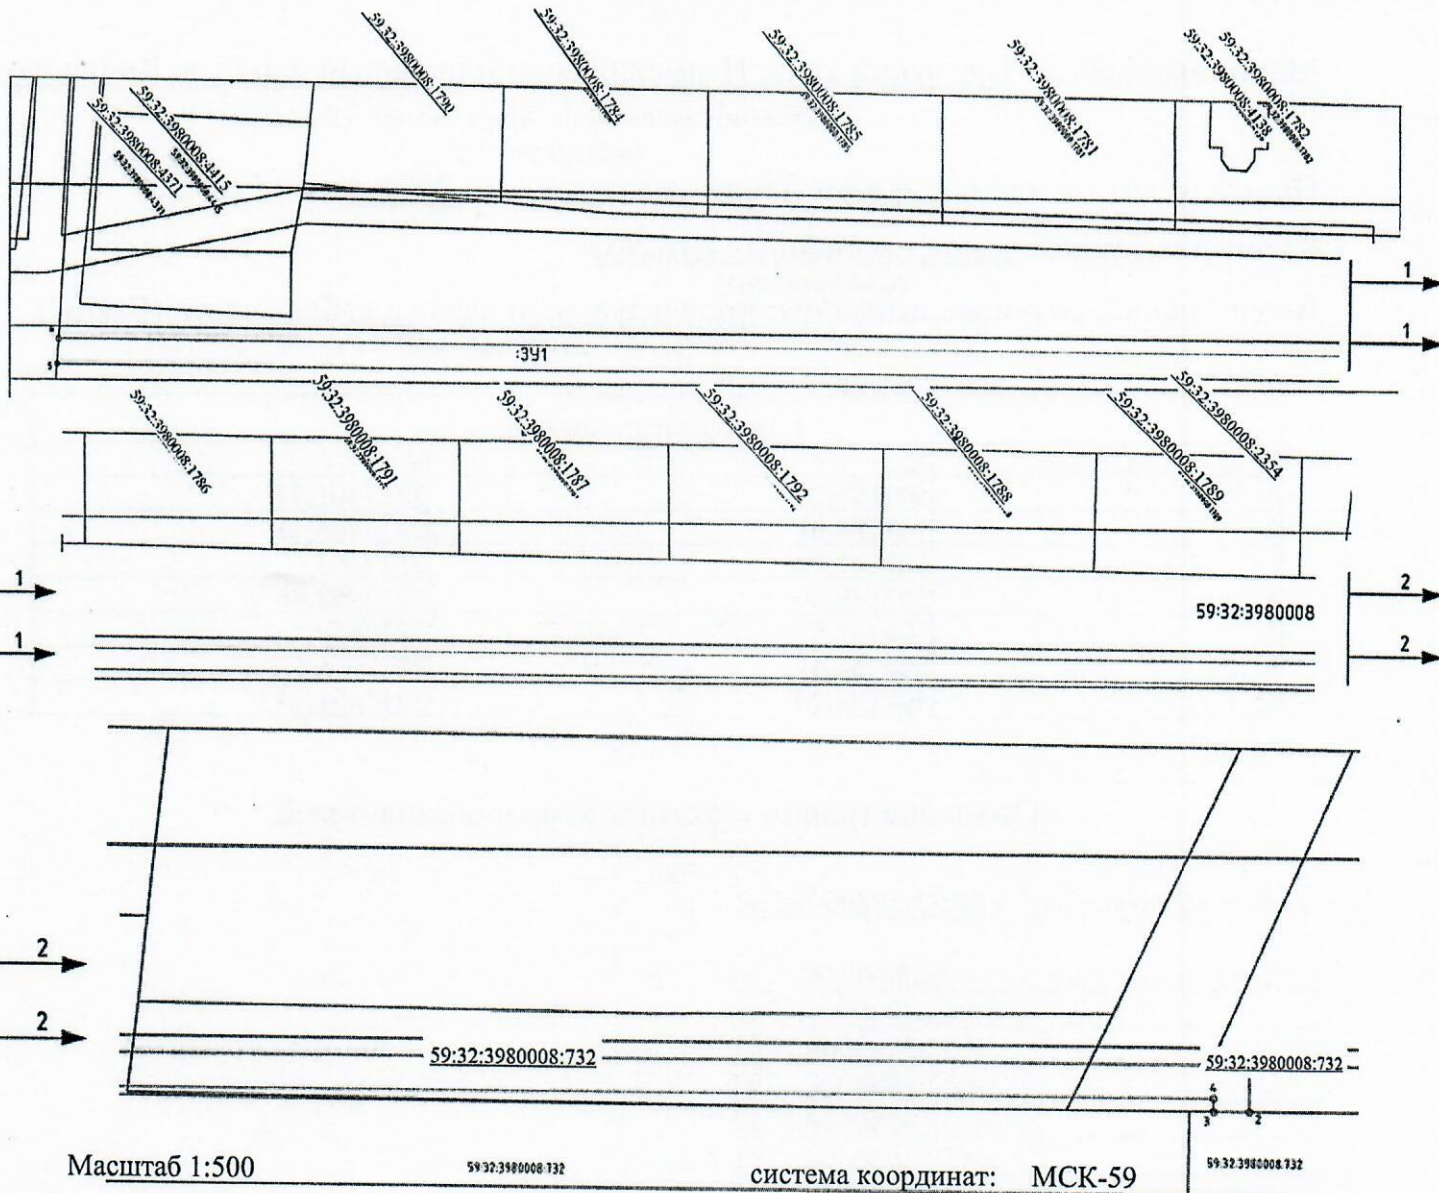

Масштаб 1:500

59:32:3980008:732

система координат: МСК-59

59:32:3980008:732

Условные обозначения:

- :341 образуемый земельный участок
- 59:32:3980008:732 кадастровый номер земельного участка
- граница земельного участка, установленная в соответствии с требованиями земельного
- 59:32:3980008 номер кадастрового квартала
- ▬ граница кадастрового квартала

Подписано электронной подписью
 ID документа 0974cbb187db0e8c
 Страница 3 из 4

Лист 4

*Приложение к решению
от 22.02.2024 № 440*

Подлинник электронного документа, подписанного ЭП, хранится в системе электронного документооборота
Публичное акционерное общество "Вымпел-Коммуникации"

ДОКУМЕНТ ПОДПИСАН ЭЛЕКТРОННОЙ ПОДПИСЬЮ

Владелец: Смирнов Борис Юрьевич, Руководитель службы строительства магистральных и зонавых волоконно-оптических линий связи

Сертификат: 03 6f f5 0f 01 dc af 0e ad 4f 80 af 3a 7a 65 10 21

Действителен с 06.04.2023 **по** 06.07.2024

ID документа 0974cbb187db0e8c

Подписано электронной подписью

ID документа 0974cbb187db0e8c

Страница 4 из 4

лист 5