



**КОМИТЕТ ИМУЩЕСТВЕННЫХ ОТНОШЕНИЙ
АДМИНИСТРАЦИИ ПЕРМСКОГО МУНИЦИПАЛЬНОГО ОКРУГА**

РЕШЕНИЕ

о размещении объектов № 443

Пермский край
Пермский округ

27.02.2024

Комитет имущественных отношений администрации Пермского муниципального округа разрешает Акционерному обществу «Газпром газораспределение Пермь» (ИНН 5902183841, ОГРН 1025900512670, почтовый адрес: 614000, г. Пермь, ул. Петропавловская, 43)

размещение объекта «Газопровод-ввод по адресу: Дружная ул 12, Кондратово д» (газопровод давлением до 1.2 Мпа, для размещения которого не требуется разрешения на строительство)

на землях муниципальной собственности и государственная собственность на которые не разграничена

на срок 1 год

Местоположение: Пермский край, Пермский муниципальный округ, д. Кондратово

Приложение: схема предполагаемых к использованию земель или части земельного участка.

Особые условия использования:

- 1) При размещении газопровода учесть параметры ширины проезда улично-дорожной сети, во избежание сужения полосы отвода дороги.
- 2) При условии получения разрешения на производство земляных работ.

Заместитель председателя комитета

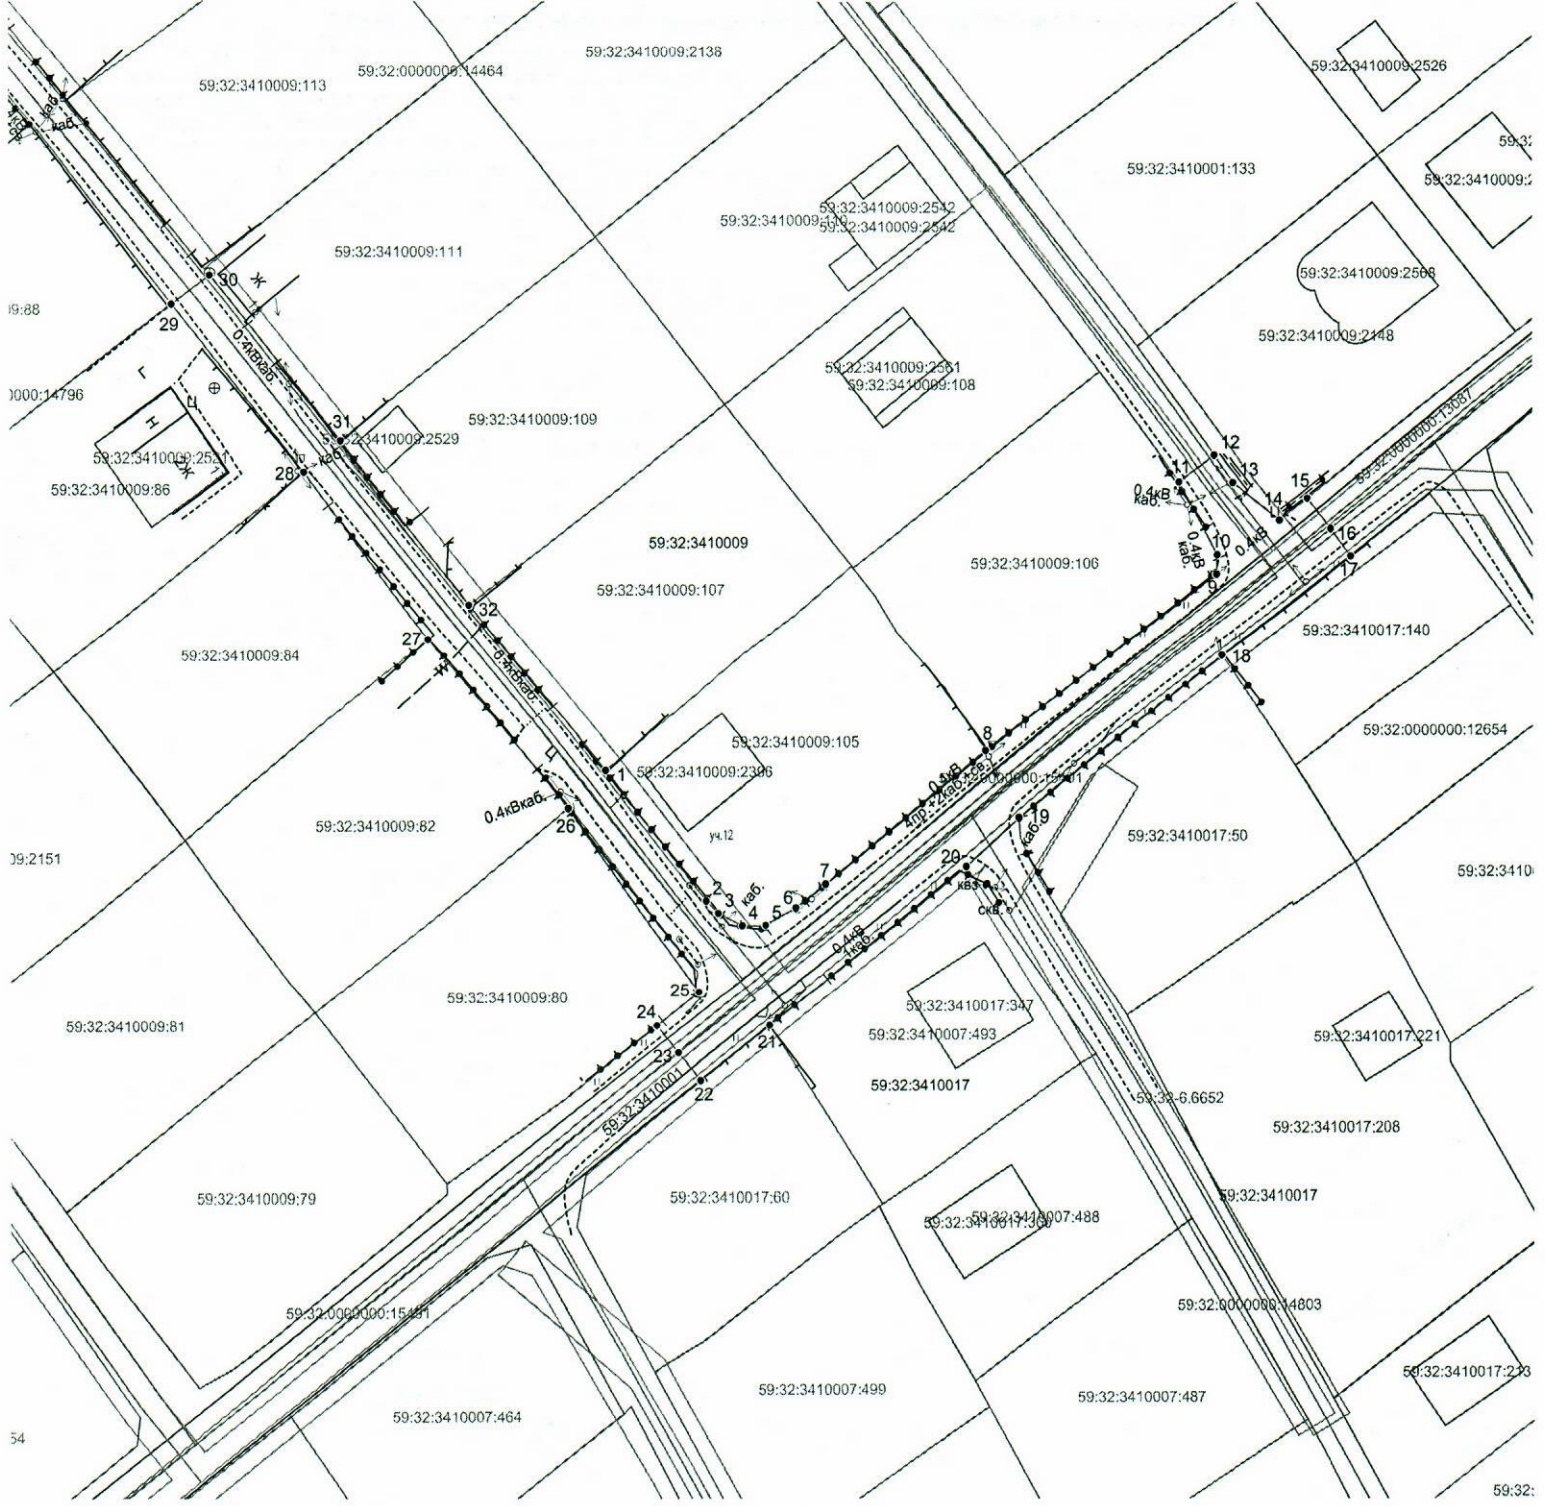

(подпись, печать)


М.В. Королева

Схема предполагаемых к использованию земель или части земельного участка

Объект: "Газопровод-ввод по адресу: Дружная ул 12, Кондратово д"
 Местоположение: Пермский край, Пермский муниципальный округ, д. Кондратово
 Площадь земель или части земельного участка, кв.м.: 963
 Категория земель: земли населенных пунктов
 Вид разрешенного использования земельного участка: отсутствует

Обозначение характерных точек границ №	Координаты (МСК -59)		Обозначение характерных точек границ №	Координаты (МСК -59)		Обозначение характерных точек границ №	Координаты (МСК -59)		Обозначение характерных точек границ №	Координаты (МСК -59)	
	X	Y		X	Y		X	Y		X	Y
	ЗУ1										
1	515331.40	2223853.60	9	515349.50	2223910.96	17	515351.15	2223923.58	25	515311.28	2223862.30
2	515319.75	2223863.00	10	515351.28	2223911.01	18	515341.87	2223911.43	26	515328.01	2223850.11
3	515318.65	2223864.15	11	515357.97	2223907.42	19	515327.06	2223892.42	28	515359.02	2223825.44
4	515317.50	2223866.40	12	515360.34	2223910.74	20	515322.76	2223887.48	29	515374.36	2223812.98
5	515317.55	2223868.60	13	515357.91	2223912.48	21	515308.16	2223868.95	30	515377.10	2223816.65
6	515319.10	2223871.45	14	515354.44	2223916.85	22	515302.97	2223862.46	31	515361.81	2223828.90
7	515321.25	2223874.25	15	515356.46	2223919.47	23	515305.60	2223860.37	32	515346.83	2223840.86
8	515333.05	2223889.30	16	515353.64	2223921.68	24	515308.14	2223858.35	1	515331.40	2223853.60



Масштаб 1:500

- Условные обозначения:**
- — граница предполагаемых к использованию земель или части земельного участка
 - — граница земельного участка ранее учтенного в ЕГРН
 - — граница кадастрового квартала
 - 59:32:3410009 — кадастровый номер квартала
 - 59:32:3410009:105 — кадастровый номер земельного участка в кадастровом квартале
 - — граница объекта капитального строительства
 - — проектируемый газопровод
 - — существующий газопровод

Заявитель **Косачев О.В., по доверенности**
(подпись, расшифровка подписи) № 2060 от 08.12.2023
 МП Верно
(для юридических лиц и ИП)