



**КОМИТЕТ ИМУЩЕСТВЕННЫХ ОТНОШЕНИЙ
АДМИНИСТРАЦИИ ПЕРМСКОГО МУНИЦИПАЛЬНОГО ОКРУГА**

РЕШЕНИЕ

о размещении объектов № 445

Пермский край
Пермский округ

27.02.2024

Комитет имущественных отношений администрации Пермского муниципального округа разрешает Акционерному обществу «Газпром газораспределение Пермь» (ИНН 5902183841, ОГРН 1025900512670, почтовый адрес: 614000, г. Пермь, ул. Петропавловская, 43)

размещение объекта «Газопровод-ввод по адресу: д. Кондратово, ул Изумрудная, д 28» (газопровод давлением до 1.2 Мпа, для размещения которого не требуется разрешения на строительство)

на землях муниципальной собственности

на срок 1 год

Местоположение: Пермский край, Пермский муниципальный округ, д. Кондратово

Приложение: схема предполагаемых к использованию земель или части земельного участка.

Особые условия использования:

1) При размещении газопровода учесть параметры ширины проезда улично-дорожной сети, во избежание сужения полосы отвода дороги.

2) При условии получения разрешения на производство земляных работ.

Заместитель председателя комитета


(подпись, печать)

М.В. Королева

Схема предполагаемых к использованию земель или части земельного участка

Объект: "Газопровод-ввод по адресу: д Кондратово, ул Изумрудная, д 28"


Местоположение: Пермский край, Пермский муниципальный округ, д. Кондратово

Площадь земель или части земельного участка, кв.м.: 334

Категория земель: земли населённых пунктов


Вид разрешенного использования земельного участка: отсутствует

| Обозначение характерных точек границ | Координаты (МСК -59) | | Обозначение характерных точек границ | Координаты (МСК -59) | | Обозначение характерных точек границ | Координаты (МСК -59) | |
|--|----------------------|------------|--|----------------------|------------|--|----------------------|------------|
| | X | Y | | X | Y | | X | Y |
| № | | | № | | | № | | |
| ЗУ1 | | | | | | 9 | 515343.72 | 2223675.21 |
| 1 | 515377.58 | 2223654.56 | 5 | 515330.53 | 2223690.96 | 10 | 515358.78 | 2223663.22 |
| 2 | 515369.01 | 2223661.51 | 6 | 515322.58 | 2223697.04 | 11 | 515373.80 | 2223652.01 |
| 3 | 515362.02 | 2223667.95 | 7 | 515320.07 | 2223693.76 | 12 | 515374.87 | 2223651.16 |
| 4 | 515345.34 | 2223680.12 | 8 | 515328.00 | 2223687.58 | 1 | 515377.58 | 2223654.56 |

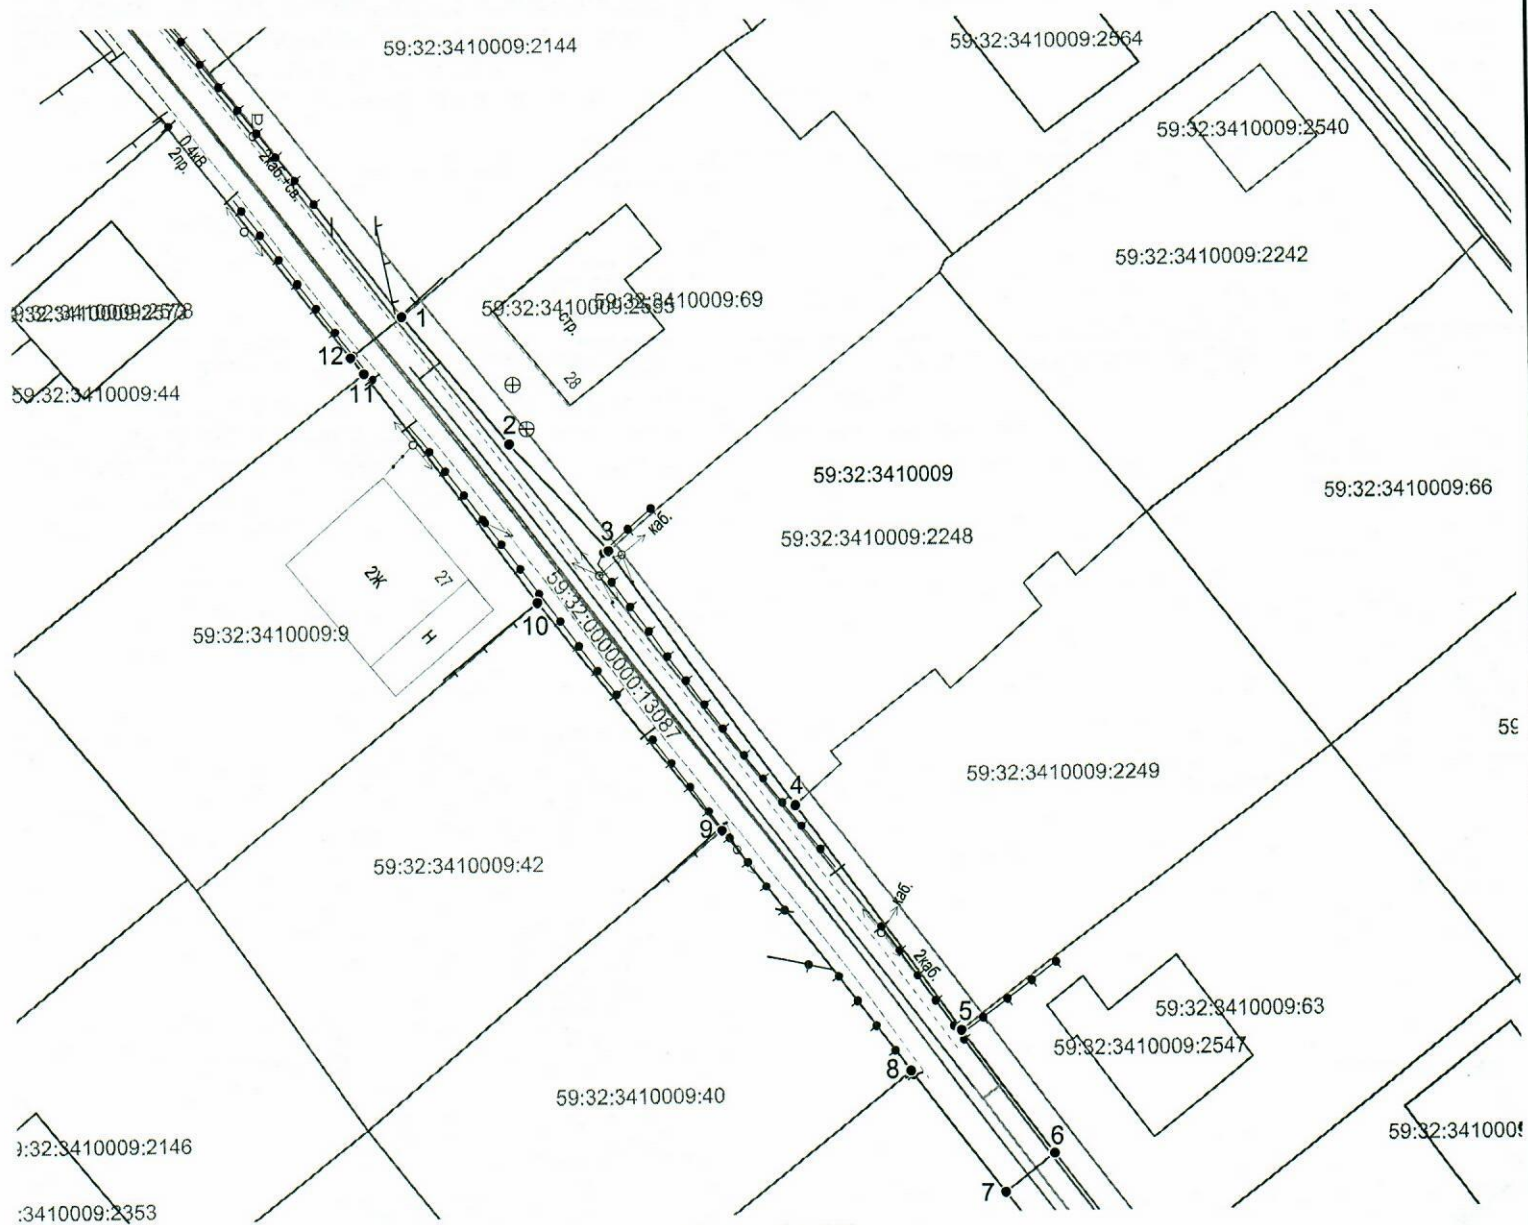

Условные обозначения:

- граница предполагаемых к использованию земель или части земельного участка
- граница земельного участка ранее учтенного в ЕГРН
- граница кадастрового квартала
- 59:32:3410009 - кадастровый номер квартала
- 59:32:3410009:69 - кадастровый номер земельного участка в кадастровом квартале
- граница объекта капитального строительства
- проектируемый газопровод
- существующий газопровод

Заявитель 
 (подпись, расшифровка подписи)
 МП
 (для юридических лиц и ИП)

Косачев О.В., по доверенности
 № 2060 от 08.12.2023
 Верно