



**КОМИТЕТ ИМУЩЕСТВЕННЫХ ОТНОШЕНИЙ  
АДМИНИСТРАЦИИ ПЕРМСКОГО МУНИЦИПАЛЬНОГО ОКРУГА**

**РЕШЕНИЕ**  
о размещении объектов № 447

Пермский край  
Пермский округ

27.02.2024

Комитет имущественных отношений администрации Пермского муниципального округа разрешает Акционерному обществу «Газпром газораспределение Пермь» (ИНН 5902183841, ОГРН 1025900512670, почтовый адрес: 614000, г. Пермь, ул. Петропавловская, 43)

размещение объекта «Газопровод-ввод до границы земельного участка по адресу: Народная ул 20, Кондратово д» (газопровод давлением до 1.2 Мпа, для размещения которого не требуется разрешения на строительство)

на землях муниципальной собственности

на срок 1 год

Местоположение: Пермский край, Пермский муниципальный округ, д. Кондратово

Приложение: схема предполагаемых к использованию земель или части земельного участка.

Особые условия использования:

- 1) При размещении газопровода учесть параметры ширины проезда улично-дорожной сети, во избежание сужения полосы отвода дороги.
- 2) При условии получения разрешения на производство земляных работ.


Заместитель председателя комитета

  
(подпись, печать)  М.В. Королева

# Схема предполагаемых к использованию земель или части земельного участка

Объект: "Газопровод-ввод до границы земельного участка по адресу: Народная ул 20, Кондратово д"  
 Местоположение: Пермский край, Пермский муниципальный округ, д. Кондратово  
 Площадь земель или части земельного участка, кв.м.: 641  
 Категория земель: земли населенных пунктов  
 Вид разрешенного использования земельного участка: отсутствует

Обозначение характерных точек грани №	Координаты (МСК -59)		Обозначение характерных точек грани №	Координаты (МСК -59)		Обозначение характерных точек грани №	Координаты (МСК -59)	
	X	Y		X	Y		X	Y
	ЗУ1		9	515158.21	2223665.81			
1	515231.94	2223599.97	5	515185.09	2223638.63	10	515155.59	2223667.84
2	515216.67	2223612.71	6	515171.28	2223650.68	11	515149.44	2223659.91
3	515201.24	2223625.91	7	515157.45	2223662.04	12	515228.42	2223595.69
4	515188.30	2223635.98	8	515157.24	2223663.99	1	515231.94	2223599.97

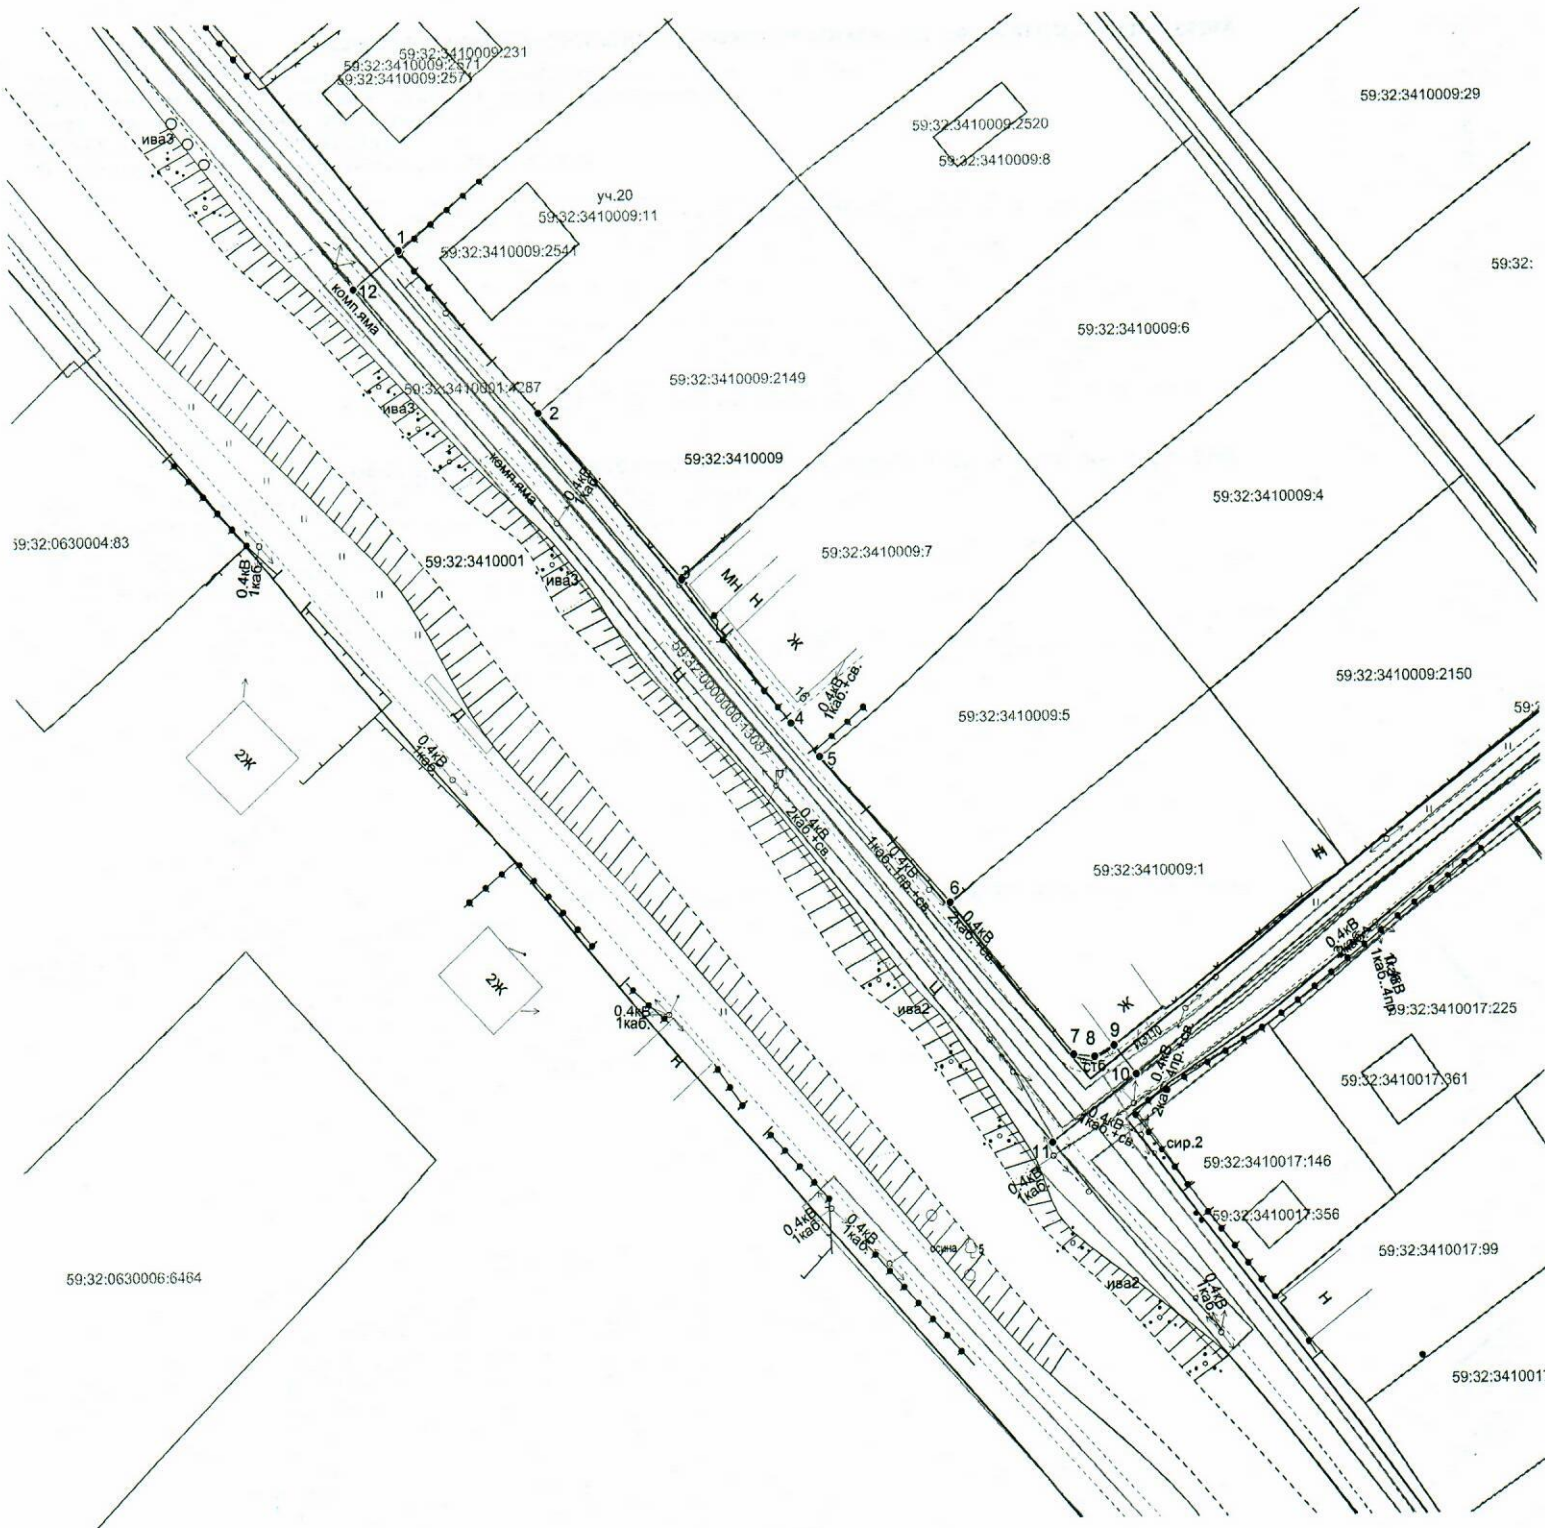

Масштаб 1:500

**Условные обозначения:**

- — граница предполагаемых к использованию земель или части земельного участка
- 1 — граница земельного участка ранее учтенного в ЕГРН
- 2 — граница кадастрового квартала
- 59:32:3410009 — кадастровый номер квартала
- 59:32:3410009:11 — кадастровый номер земельного участка в кадастровом квартале
- граница объекта капитального строительства
- проектируемый газопровод
- существующий газопровод

Заявитель OK  
 (подпись, расшифровка подписи) **Косачев О.В., по доверенности**  
 № 2060 от 08.12.2023  
 МП Верно  
 (для юридических лиц и ИП)