



**КОМИТЕТ ИМУЩЕСТВЕННЫХ ОТНОШЕНИЙ
АДМИНИСТРАЦИИ ПЕРМСКОГО МУНИЦИПАЛЬНОГО ОКРУГА**

РЕШЕНИЕ

о размещении объектов № 450

Пермский край
Пермский округ

27.02.2024

Комитет имущественных отношений администрации Пермского муниципального округа разрешает Акционерному обществу «Газпром газораспределение Пермь» (ИНН 5902183841, ОГРН 1025900512670, почтовый адрес: 614000, г. Пермь, ул. Петропавловская, 43)

размещение объекта «Газопровод давлением до 1,2 Мпа, для размещения которого не требуется разрешения на строительство»

на землях муниципальной собственности.

на срок 1 год

Местоположение: расположенных по адресу: Пермский край, м.о. Пермский, д. Мартьяново, ул. Изумрудная, к дому с кад. № 59:32:3470001:558.

Приложение: схема предполагаемых к использованию земель или части земельного участка.

Особые условия использования:

1) При размещении газопровода учесть параметры ширины проезда улично-дорожной сети, во избежание сужения полосы отвода дороги.

2) При условии получения разрешения на производство земляных работ.

Заместитель председателя комитета

(подпись, печать)

М.В. Королева



Схема предполагаемых к использованию земель или части земельного участка

Объект: Газопровод давлением до 1,2 Мпа, для размещения которого не требуется разрешения на строительство

Местоположение: расположенных по адресу: Пермский край, м.о. Пермский,
д. Мартьяново, ул. Изумрудная, к дому, с кад. № 59:32:3470001:558

Площадь земель или части земельного участка, кв.м.: 199

Категория земель: земли населенных пунктов

Вид разрешенного использования: -

Описание границ смежных землепользователей:

От точки н1 до точки н2 - земельный участок с кадастровым номером 59:32:3470001:359

От точки н2 до точки н3 - земельный участок с кадастровым номером 59:32:3470001:358

От точки н3 до точки н4 - земельный участок с кадастровым номером 59:32:3470001:86

От точки н4 до точки н5 - земельный участок с кадастровым номером 59:32:3470001:332

От точки н5 до точки н6 - земельный участок с кадастровым номером 59:32:3470001:86

От точки н6 до точки н7 - земельный участок с кадастровым номером 59:32:3470001:238

От точки н7 до точки н8 - земельный участок с кадастровым номером 59:32:3470001:237

От точки н8 до точки н1 - земельный участок с кадастровым номером 59:32:3470001:86

Каталог координат, м

№ точки границы	X	Y
н1	510815.98	2238752.65
н2	510814.95	2238753.68
н3	510808.22	2238760.43
н4	510807.52	2238759.77
н5	510804.64	2238757.03
н6	510795.15	2238748.04
н7	510799.02	2238744.15
н8	510802.99	2238740.16
н1	510815.98	2238752.65

Условные обозначения:

59:32-6.5734

- зоны с особыми условиями использования территории, сведения о которых внесены в ЕГРН

:ЗУ1

- обозначение запрашиваемого земельного участка

н1

- характерная точка границ земель или части земельного участка

59:32:3470001

- номер кадастрового квартала

558

- границы и номер объекта капитального строительства, сведения о которых внесены в ЕГРН

358


- граница кадастрового квартала

358

- границы и номер земельного участка, сведения о которых внесены в ЕГРН



- предполагаемый участок земель, на которых планируется размещение объекта

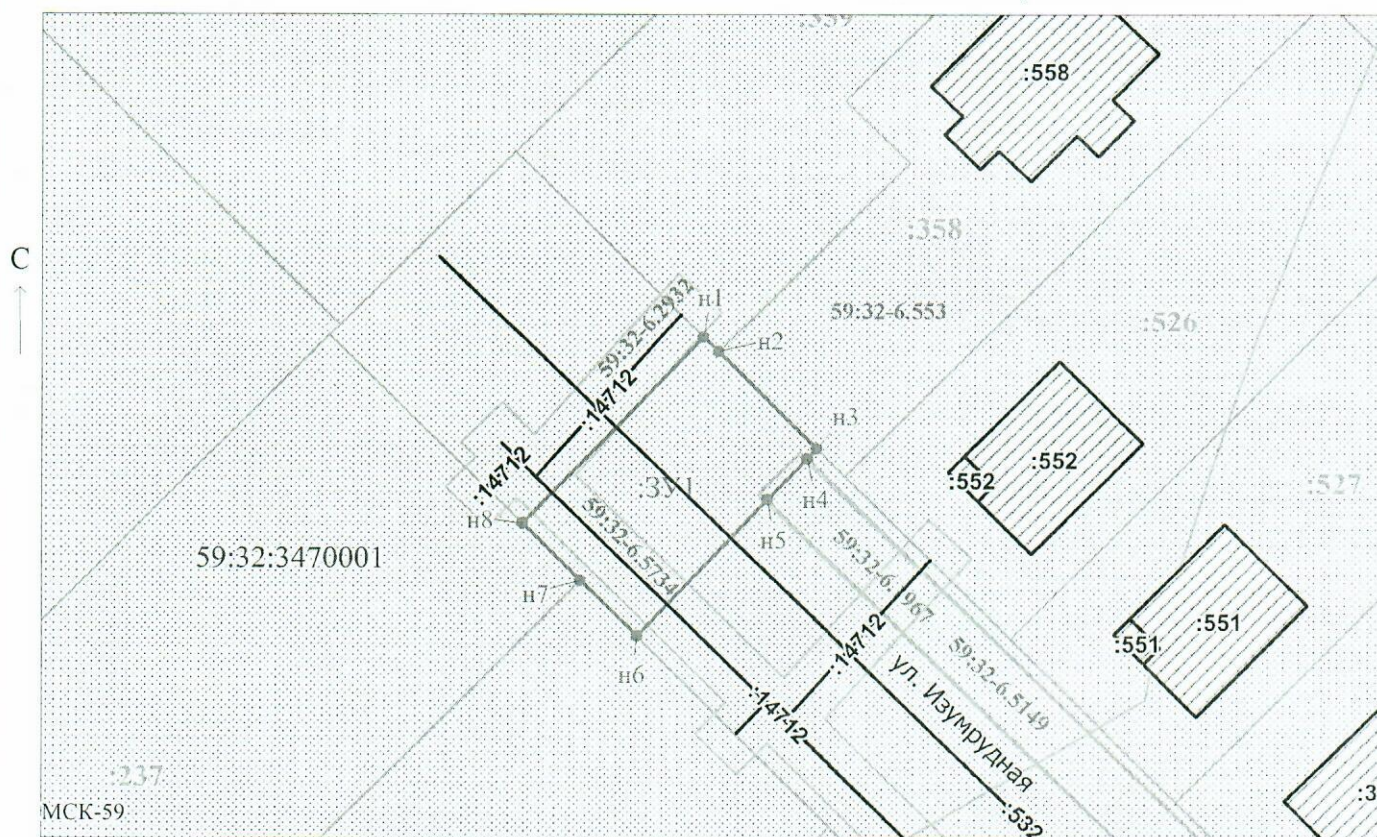

Масштаб 1:500

Заявитель: _____

/ Егошина И.В.

МП

(подпись, расшифровка подписи)

(для юридических лиц
и индивидуальных предпринимателей)