



**КОМИТЕТ ИМУЩЕСТВЕННЫХ ОТНОШЕНИЙ
АДМИНИСТРАЦИИ ПЕРМСКОГО МУНИЦИПАЛЬНОГО ОКРУГА**

РЕШЕНИЕ

о размещении объектов № 451

Пермский край
Пермский округ

27.02.2024

Комитет имущественных отношений администрации Пермского муниципального округа разрешает Акционерному обществу «Газпром газораспределение Пермь» (ИНН 5902183841, ОГРН 1025900512670, почтовый адрес: 614000, г. Пермь, ул. Петропавловская, 43)

размещение объекта «Газопровод давлением до 1,2 Мпа, для размещения которого не требуется разрешения на строительство»

на землях муниципальной собственности и государственная собственность на которые не разграничена.

на срок 1 год

Местоположение: расположенных по адресу: Пермский край, м.о. Пермский, д. Большая Мось, ул. Садовая, к дому 5, кад. 59:32:3480001:3711

Приложение: схема предполагаемых к использованию земель или части земельного участка.

Особые условия использования:

1) При размещении газопровода учесть параметры ширины проезда улично-дорожной сети, во избежание сужения полосы отвода дороги.

2) При условии получения разрешения на производство земляных работ.

Заместитель председателя комитета

Королева
(подпись, печать)

М.В. Королева



Схема предполагаемых к использованию земель или части земельного участка

Объект: Газопровод давлением до 1.2 Мпа, для размещения которого не требуется разрешения на строительство

Местоположение: расположенных по адресу: Пермский край, Пермский м.округ,
д. Большая Мось, ул. Садовая, к дому 5, кад.59:32:3480001:3711

Площадь земель или части земельного участка, кв.м.: 211

Категория земель: земли населенных пунктов

Вид разрешенного использования: -


Каталог координат, м

№ точки границы	X	Y
п1	509858.07	2238704.49
п2	509854.35	2238708.21
п3	509852.77	2238709.79
п4	509843.36	2238700.82
п5	509833.17	2238691.10
п6	509837.15	2238687.11
п7	509838.90	2238685.36
п1	509858.07	2238704.49

Описание границ смежных землепользователей:
 От точки п1 до точки п2 - земли общего пользования
 От точки п2 до точки п3 - земельный участок с кадастровым номером 59:32:3480001:781
 От точки п3 до точки п4 - земельный участок с кадастровым номером 59:32:3480001:3711
 От точки п4 до точки п5 - земельный участок с кадастровым номером 59:32:3480001:3607
 От точки п5 до точки п6 - земельный участок с кадастровым номером 59:32:3480001:781
 От точки п6 до точки п7 - земли общего пользования

Условные обозначения:

- | | |
|---|---|
| <ul style="list-style-type: none"> - предполагаемый участок земель, на которых планируется размещение объекта - границы и номер земельного участка, сведения о которых внесены в ЕГРН - границы и номер объекта капитального строительства, сведения о которых внесены в ЕГРН - граница кадастрового квартала | <ul style="list-style-type: none"> - зоны с особыми условиями использования территории, сведения о которых внесены в ЕГРН - обозначение запрашиваемого земельного участка - характеристическая точка границ земель или части земельного участка - номер кадастрового квартала |
|---|---|

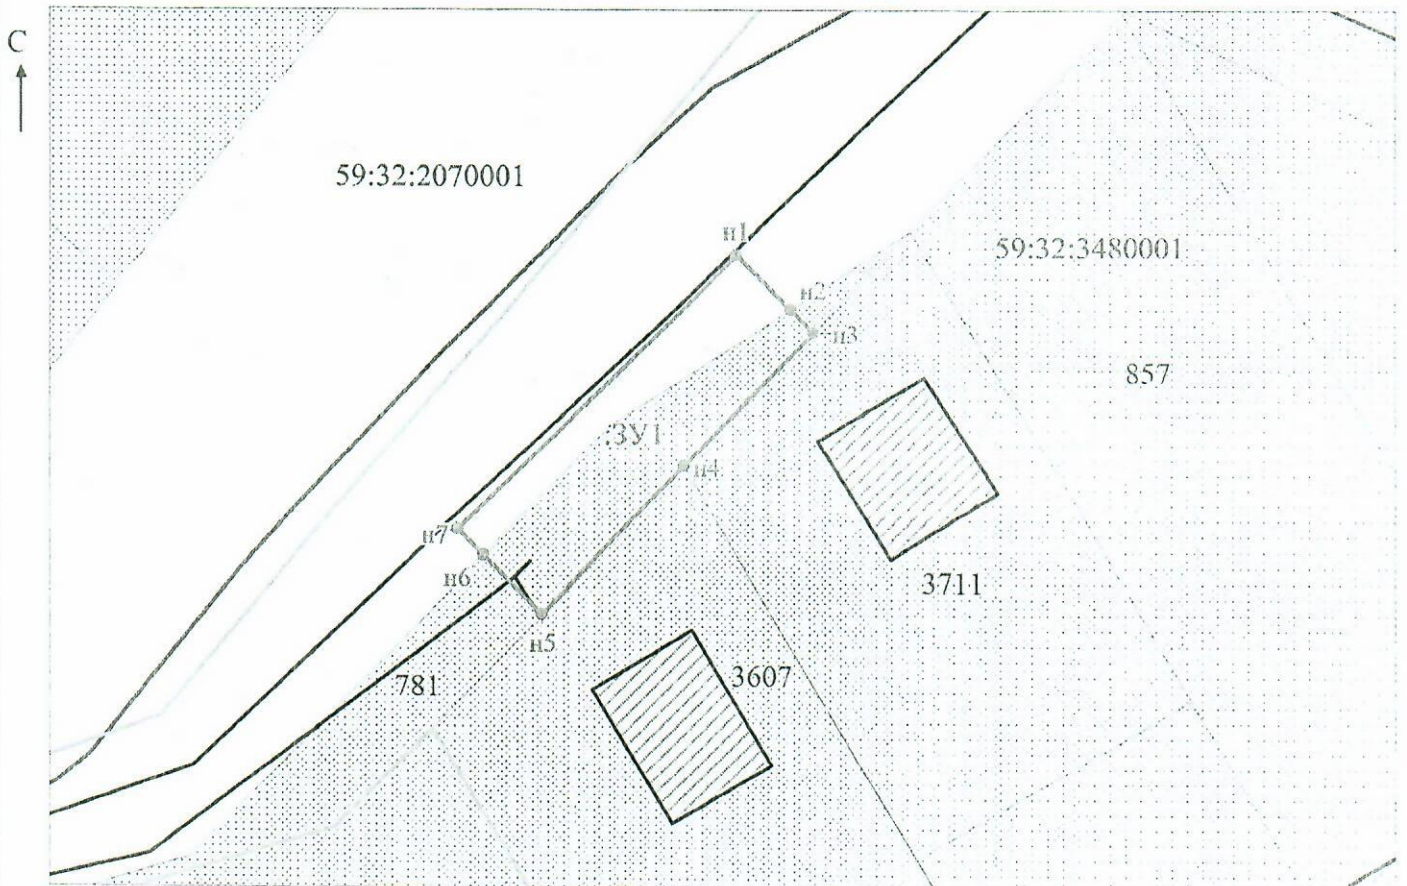

Заявитель: _____

МП

(подпись, расшифровка подписи)

(для юридических лиц

и индивидуальных предпринимателей)

Масштаб 1:500
/ Захарова Е. Л.

МСК-59