



**КОМИТЕТ ИМУЩЕСТВЕННЫХ ОТНОШЕНИЙ
АДМИНИСТРАЦИИ ПЕРМСКОГО МУНИЦИПАЛЬНОГО ОКРУГА**

РЕШЕНИЕ
о размещении объектов № 452

Пермский край
Пермский округ

27.02.2024

Комитет имущественных отношений администрации Пермского муниципального округа разрешает Акционерному обществу «Газпром газораспределение Пермь» (ИНН 5902183841, ОГРН 1025900512670, почтовый адрес: 614000, г. Пермь, ул. Петропавловская, 43)

размещение объекта «Газопровод давлением до 1,2 Мпа, для размещения которого не требуется разрешения на строительство»

на землях муниципальной собственности.

на срок 1 год

Местоположение: расположенных по адресу: Пермский край, м.о. Пермский, д. Мартьяново, к уч. с кад. 59:32:5410001:376.

Приложение: схема предполагаемых к использованию земель или части земельного участка.

Особые условия использования:

- 1) При размещении газопровода учесть параметры ширины проезда улично-дорожной сети, во избежание сужения полосы отвода дороги.
- 2) При условии получения разрешения на производство земляных работ.

Заместитель председателя комитета


(подпись, печать)


М.В. Королева

Схема предполагаемых к использованию земель или части земельного участка

Объект: Газопровод давлением до 1,2 Мпа, для размещения которого не требуется разрешения на строительство

Местоположение: расположенных по адресу: Пермский край, м.о. Пермский, д. Мартьяново, к уч. с кад. 59:32:5410001:376

Площадь земель или части земельного участка, кв.м.: 37

Категория земель: земли населенных пунктов

Вид разрешенного использования: -


Описание границ смежных землепользователей:
 От точки н1 до точки н2 - земельный участок с кадастровым номером 59:32:5410001:376
 От точки н2 до точки н3 - земельный участок с кадастровым номером 59:32:5410001:132
 От точки н3 до точки н1 - земельный участок с кадастровым номером 59:32:5410001:427, 59:32:5410001:447

Каталог координат, м

№ точки границы	X	Y
н1	511392.01	2239425.13
н2	511389.74	2239424.60
н3	511387.14	2239423.99
н4	511388.73	2239416.74
н5	511393.61	2239417.81
н1	511392.01	2239425.13

Условные обозначения:

- предполагаемый участок земель, на которых планируется размещение объекта
- :376 - границы и номер земельного участка, сведения о которых внесены в ЕГРН
- :401 - границы и номер объекта капитального строительства, сведения о которых внесены в ЕГРН
- граница кадастрового квартала
- 59:32-6.1271 - зоны с особыми условиями использования территории, сведения о которых внесены в ЕГРН
- :ЗУ1 - обозначение запрашиваемого земельного участка
- н1 - характерная точка границ земель или части земельного участка
- 59:32:5410001 - номер кадастрового квартала

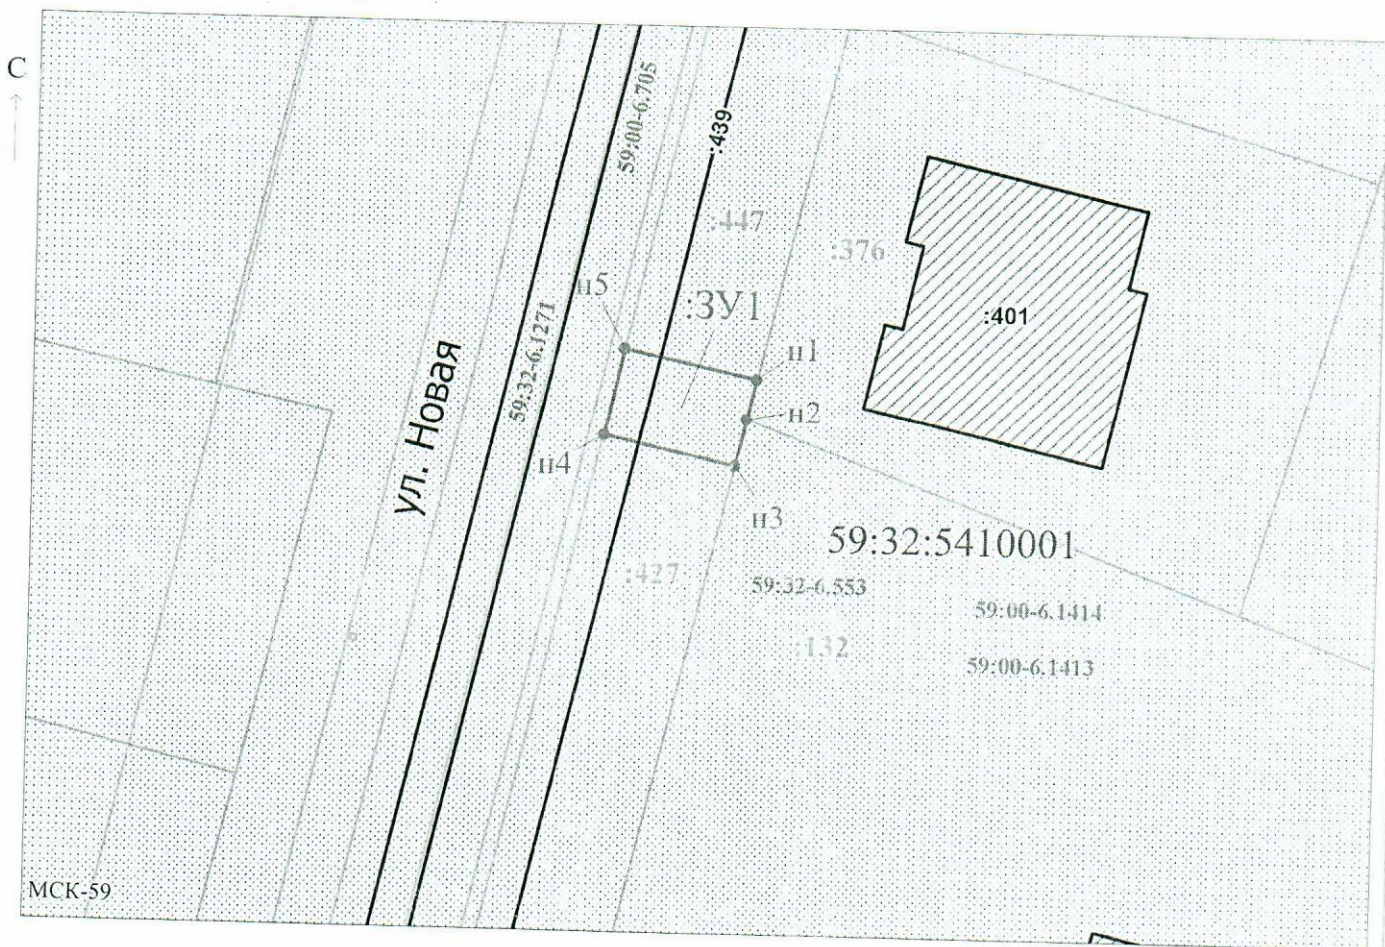

Заявитель: _____ / Егошина И.В. Масштаб 1:400
 МП (подпись, расшифровка подписи)
 (для юридических лиц и индивидуальных предпринимателей)