



**КОМИТЕТ ИМУЩЕСТВЕННЫХ ОТНОШЕНИЙ
АДМИНИСТРАЦИИ ПЕРМСКОГО МУНИЦИПАЛЬНОГО ОКРУГА**

РЕШЕНИЕ
о размещении объектов № 520

Пермский край
Пермский округ

06.03.2024

Комитет имущественных отношений администрации Пермского муниципального округа разрешает Акционерному обществу «Газпром газораспределение Пермь» (ИНН 5902183841, ОГРН 1025900512670, почтовый адрес: 614000, г. Пермь, ул. Петропавловская, 43)

размещение объекта «Газопровод давлением до 1,2 Мпа, для размещения которого не требуется разрешения на строительство»

на землях государственная собственность на которые не разграничена

на срок 1 год

Местоположение: расположенных по адресу: Пермский край, м.о. Пермский, п. Мулянка, ул. Западная, к дому 7 (кад. № 59:32:3890013:868)

Приложение: схема предполагаемых к использованию земель или части земельного участка.

Особые условия использования:

1) При размещении газопровода учесть параметры ширины проезда улично-дорожной сети, во избежание сужения полосы отвода дороги.

2) При условии получения разрешения на производство земляных работ.

Заместитель председателя комитета



М.В. Королева

Схема предполагаемых к использованию земель или части земельного участка

Объект: Газопровод давлением до 1.2 Мпа. для размещения которого не требуется разрешения на строительство

Местоположение: расположенных по адресу: Пермский край, м.о. Пермский, п. Мулянка, ул. Западная, к дому 7 (кад.№59:32:3890013:868)

Площадь земель или части земельного участка, кв.м.: 361

Категория земель: земли населенных пунктов

Вид разрешенного использования: -

Каталог координат, м


№ точки границы	X	Y
n1	495021.09	2238495.87
n2	495023.23	2238495.89
n3	495032.43	2238495.97
n4	495032.43	2238501.82
n5	495049.96	2238501.83
n6	495049.96	2238512.12
n7	495046.10	2238512.09
n8	495023.23	2238511.90
n9	495021.09	2238511.88
n1	495021.09	2238495.87

Описание границ смежных землепользователей:
 От точки n1 до точки n2 - земельный участок с кадастровым номером 59:32:3890013:866
 От точки n2 до точки n3 - земельный участок с кадастровым номером 59:32:3890013:868
 От точки n3 до точки n6 - земли общего пользования
 От точки n6 до точки n7 - земельный участок с кадастровым номером 59:32:3890013:870
 От точки n7 до точки n8 - земельный участок с кадастровым номером 59:32:3890013:871
 От точки n8 до точки n9 - земельный участок с кадастровым номером 59:32:3890013:905
 От точки n9 до точки n1 - земли общего пользования

Условные обозначения:

- предполагаемый участок земель, на которых планируется размещение объекта
- :868 - границы и номер земельного участка, сведения о которых внесены в ЕГРН
- граница кадастрового квартала

- 59:32-6.553 - зоны с особыми условиями использования территории, сведения о которых внесены в ЕГРН
- :ЗУ1 - обозначение запрашиваемого земельного участка
- n1 - характерная точка границ земель или части земельного участка
- 59:32:3890013 - номер кадастрового квартала
- :1210 - границы и номер объекта капитального строительства, сведения о которых внесены в ЕГРН

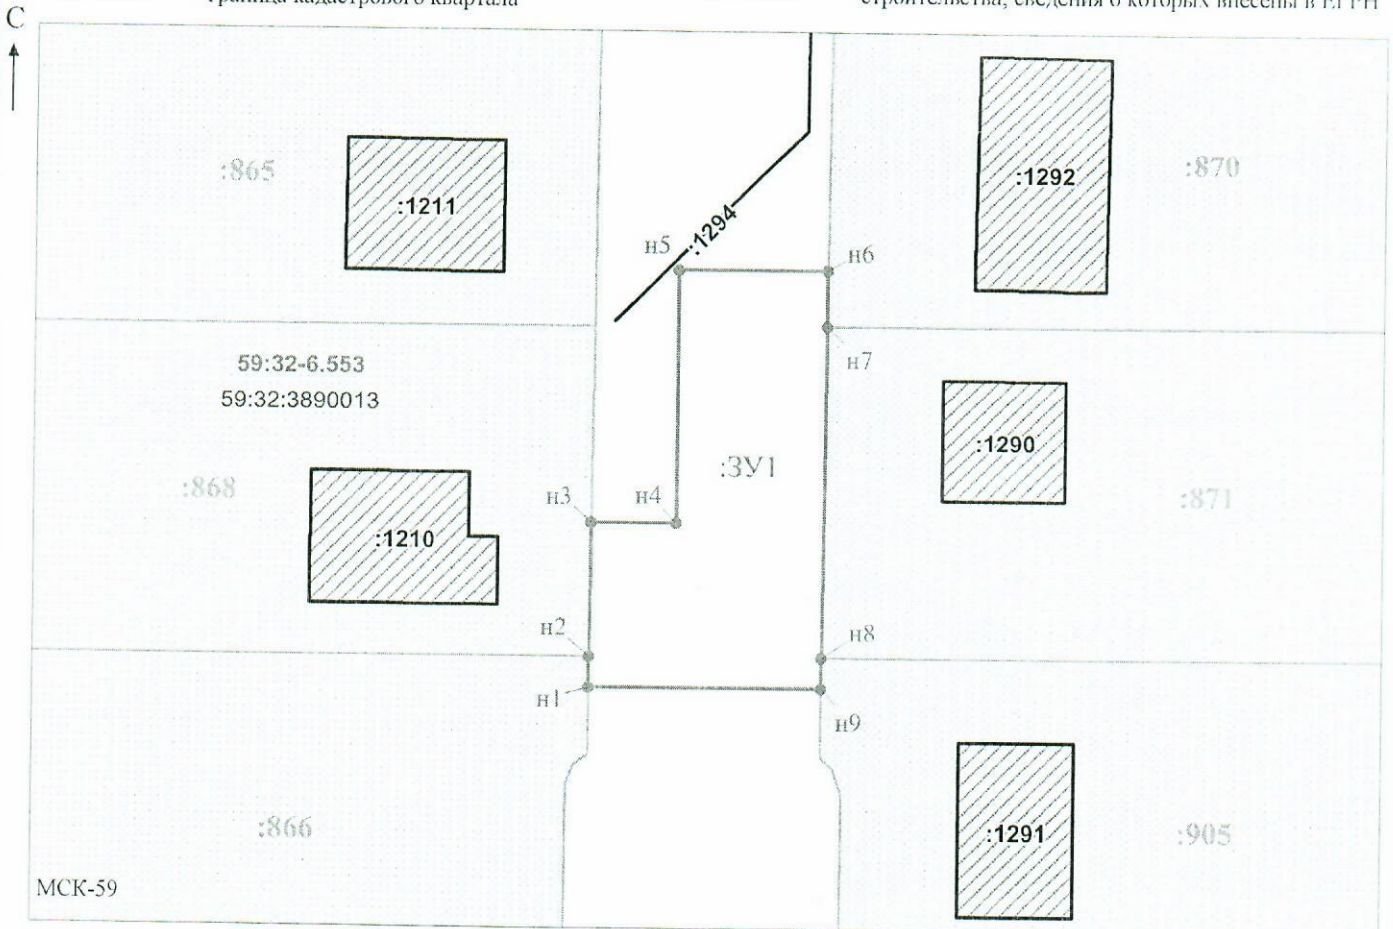

Заявитель: _____ / Офишкина И.В.
 (подпись, расшифровка подписи)
 МП
 (для юридических лиц и индивидуальных предпринимателей)

Масштаб 1:500