



**КОМИТЕТ ИМУЩЕСТВЕННЫХ ОТНОШЕНИЙ  
АДМИНИСТРАЦИИ ПЕРМСКОГО МУНИЦИПАЛЬНОГО ОКРУГА**

**РЕШЕНИЕ**

о размещении объектов № 523

Пермский край  
Пермский округ

06.03.2024

Комитет имущественных отношений администрации Пермского муниципального округа разрешает Акционерному обществу «Газпром газораспределение Пермь» (ИНН 5902183841, ОГРН 1025900512670, почтовый адрес: 614000, г. Пермь, ул. Петропавловская, 43)

размещение объекта «Газопровод давлением до 1,2 Мпа, для размещения которого не требуется разрешения на строительство»

на землях муниципальной собственности.

на срок 1 год

Местоположение: расположенных по адресу: Пермский край, м.о. Пермский, д. Мартьяново, ул. Новая, к дому 3.

Приложение: схема предполагаемых к использованию земель или части земельного участка.

Особые условия использования:

1) При размещении газопровода учесть параметры ширины проезда улично-дорожной сети, во избежание сужения полосы отвода дороги.

2) При условии получения разрешения на производство земляных работ.

Заместитель председателя комитета



М.В. Королева

## Схема предполагаемых к использованию земель или части земельного участка

Объект: Газопровод давлением до 1,2 Мпа, для размещения которого не требуется разрешения на строительство  
 Местоположение: расположенных по адресу: Пермский край, м.о. Пермский,  
 д. Мартыаново, ул. Новая, к дому 3

Площадь земель или части земельного участка, кв.м.: 47

Категория земель: земли населенных пунктов

Вид разрешенного использования: -


Каталог координат, м

№ точки границы	X	Y
n1	511675.33	2239546.54
n2	511670.99	2239544.04
n3	511675.86	2239535.98
n4	511680.19	2239538.49
n1	511675.33	2239546.54

Описание границ смежных землепользователей:  
 От точки n1 до точки n2 - земельный участок  
 с кадастровым номером 59:32:5410001:84  
 От точки n2 до точки n1 - земельный участок  
 с кадастровым номером 59:32:5410001:427, 59:32:5410001:447

### Условные обозначения:

- |   |   |
|---|---|
| <ul style="list-style-type: none"> <li><span style="border: 1px solid black; display: inline-block; width: 20px; height: 10px; margin-right: 5px;"></span> - предполагаемый участок земель, на которых планируется размещение объекта</li> <li><span style="border: 1px solid black; display: inline-block; width: 20px; height: 10px; background-color: #e0e0e0; margin-right: 5px;"></span> - границы и номер земельного участка, сведения о которых внесены в ЕГРН</li> <li><span style="border: 1px solid black; display: inline-block; width: 20px; height: 10px; background: repeating-linear-gradient(45deg, transparent, transparent 2px, black 2px, black 4px); margin-right: 5px;"></span> - границы и номер объекта капитального строительства, сведения о которых внесены в ЕГРН</li> <li><span style="border-bottom: 1px solid black; display: inline-block; width: 20px; margin-right: 5px;"></span> - граница кадастрового квартала</li> </ul> | <ul style="list-style-type: none"> <li><span style="border: 1px solid black; display: inline-block; width: 20px; height: 10px; background-color: #e0e0e0; margin-right: 5px;"></span> 59:32-6.2672 - зоны с особыми условиями использования территории, сведения о которых внесены в ЕГРН</li> <li><span style="border: 1px solid black; display: inline-block; width: 20px; height: 10px; background-color: #e0e0e0; margin-right: 5px;"></span> :ЗУ1 - обозначение запрашиваемого земельного участка</li> <li><span style="display: inline-block; width: 0; height: 0; border-left: 5px solid transparent; border-right: 5px solid transparent; border-bottom: 8px solid black; margin-right: 5px;"></span> n1 - характерная точка границ земель или части земельного участка</li> </ul> <p style="text-align: center;">59:32:5410001 - номер кадастрового квартала</p> |
|---|---|

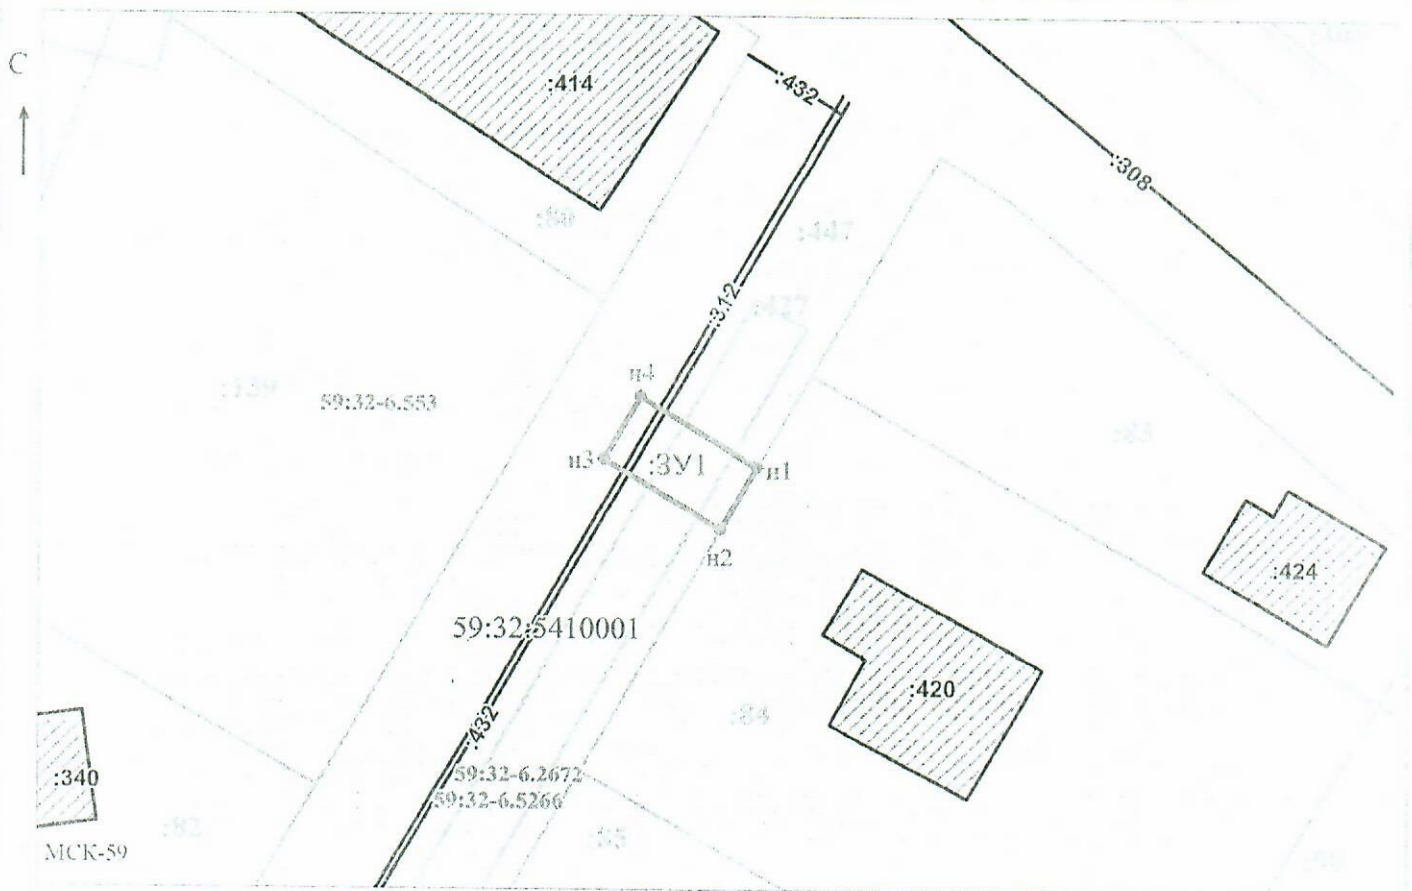

Масштаб 1:500

Заявитель: \_\_\_\_\_ / Осипова А.Д.  
 МП (подпись, расшифровка подписи)

(для юридических лиц  
 и индивидуальных предпринимателей)