



**КОМИТЕТ ИМУЩЕСТВЕННЫХ ОТНОШЕНИЙ  
АДМИНИСТРАЦИИ ПЕРМСКОГО МУНИЦИПАЛЬНОГО ОКРУГА**

**РЕШЕНИЕ**

о размещении объектов № 532

Пермский край  
Пермский округ

06.03.2024

Комитет имущественных отношений администрации Пермского муниципального округа разрешает Публичному акционерному обществу «Россети Урал» (ИНН 6671163413, ОГРН 1056604000970, почтовый адрес: 620026, г. Екатеринбург, ул. Мамина Сибиряка, д. 140)

размещение объекта «Строительство ВЛ 0,4 кВ с установкой ПУ для электроснабжения села Култаево (4500085063) (4500085070)»

на землях муниципальная собственность и государственная собственность на которые не разграничена.

на срок бессрочно.

Местоположение: Пермский край, Пермский муниципальный округ, с. Култаево.


Приложение: схема предполагаемых к использованию земель или части земельного участка.

Особые условия использования:

1. При установке опор электросетевого хозяйства учесть параметры ширины проезда улично-дорожной сети, во избежание сужения полосы отвода дороги. Установить опоры на расстоянии не более 2 метров от границ земельного участка.

2. Получение разрешения на производство земляных работ.


Заместитель председателя комитета

  
(подпись, печать)

  
М.В. Королева

# Схема предполагаемых к использованию земель или части земельного участка

Объект: «Строительство ВЛ 0,4 кВ с установкой ПУ для электроснабжения села Култаево (4500085063) (4500085070)»  
 Местоположение: Пермский край, м.о. Пермский, с. Култаево  
 Площадь земель или части земельного участка, кв.м.: 295  
 Категория земель: земли населенных пунктов  
 Вид разрешенного использования: —

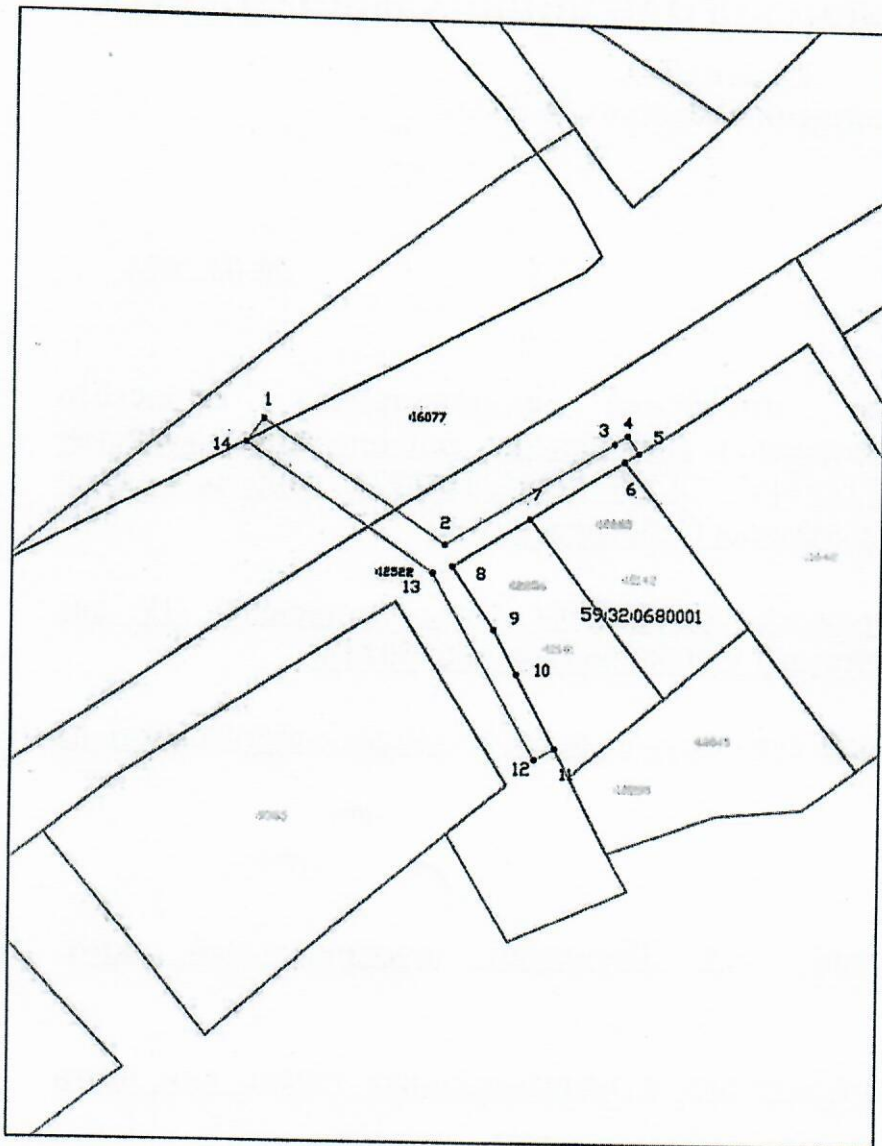

Масштаб 1:1000

Описание границ смежных землепользователей:

- от 1 до 2 — 59:32:0000000:16077, 59:32:0680001:12522
- от 2 до 5 — 59:32:0680001:12522
- от 5 до 6 — 59:32:0680001:11642
- от 6 до 7 — 59:32:0680001:12142
- от 6 до 7 — 59:32:0680001:12141
- от 11 до 13 — 59:32:0680001:12522
- от 13 до 1 — 59:32:0680001:12522, 59:32:0000000:16077

## Условные обозначения:

- 1 Характерная точка границы, сведения о которой позволяют однозначно определить ее на местности
- Границы земельных участков, установленные (уточненные) при проведении кадастровых работ, отражающиеся в масштабе
- Граница земельного участка, сведения о которой содержатся в ЕГРН
- :14 Обозначение кадастрового номера земельного участка
- Граница кадастрового квартала
- 59:32:3720008 Обозначение кадастрового квартала

## Каталог координат, м

Обозначение характерных точек границ	Координаты	
	X	Y
1	505439,76	2212748,49
2	505423,04	2212772,37
3	505437,26	2212794,43
4	505438,34	2212796,12
5	505435,98	2212797,63
6	505434,79	2212795,81
7	505426,69	2212783,41
8	505420,14	2212773,40
9	505411,84	2212778,83
10	505405,96	2212781,85
11	505396,02	2212786,94
12	505394,57	2212784,28
13	505419,27	2212770,79
14	505436,48	2212746,19
1	505439,76	2212748,49

Заявитель:  
Пучнина К.Ю.

по доверенности N ПЭ/93-2024  
от 26.01.2024

(подпись, расшифровка подписи)