



**КОМИТЕТ ИМУЩЕСТВЕННЫХ ОТНОШЕНИЙ
АДМИНИСТРАЦИИ ПЕРМСКОГО МУНИЦИПАЛЬНОГО ОКРУГА**

РЕШЕНИЕ

о размещении объектов № 543

Пермский край
Пермский округ

06.03.2024

Комитет имущественных отношений администрации Пермского муниципального округа разрешает Акционерному обществу «Газпром газораспределение Пермь» (ИНН 5902183841, ОГРН 2125902017723, почтовый адрес: 614000, г. Пермь, ул. Петропавловская, 43)

размещение объекта «газопровод давлением до 1,2 Мпа, для размещения которого не требуется разрешения на строительство»

на землях муниципальная собственность.

на срок 1 год.

Местоположение: Пермский край, Пермский муниципальный округ, тер. снт Нагорный, ул. 7-я, к дому 6.

Приложение: схема предполагаемых к использованию земель или части земельного участка.

Особые условия использования:

1. При размещении объекта учесть параметры ширины проезда улично-дорожной сети, во избежание сужения полосы отвода дороги.
2. Получение разрешения на производство земляных работ.

Заместитель председателя комитета



(подпись, печать)

М.В. Королева

Схема предполагаемых к использованию земель или части земельного участка

Объект: Газопровод давлением до 1,2 Мпа, для размещения которого не требуется разрешения на строительство
 Местоположение: расположенных по адресу: Пермский край, м.о. Пермский, тер. снт Нагорный, ул 7-я, к дому 6

Площадь земель или части земельного участка, кв.м.: 137
 Категория земель: земли населенных пунктов
 Вид разрешенного использования: -


Каталог координат, м

№ точки границы	X	Y
н1	506249.51	2213429.74
н2	506257.88	2213436.88
н3	506252.58	2213443.30
н4	506249.28	2213441.15
н5	506244.99	2213445.36
н6	506239.88	2213440.43
н7	506244.14	2213436.25
н1	506249.51	2213429.74

Описание границ смежных землепользователей:
 От точки н1 до точки н2 - земельный участок с кадастровым номером 59:32:0680001:2806
 От точки н2 до точки н4 - земельный участок с кадастровым номером 59:32:0000000:16030
 От точки н4 до точки н5 - земельный участок с кадастровым номером 59:32:3250017:254
 От точки н5 до точки н6 - земли общего пользования
 От точки н6 до точки н1 - земельный участок с кадастровым номером 59:32:0000000:16030

Условные обозначения:

- предполагаемый участок земель, на которых планируется размещение объекта
- :2806 - границы и номер земельного участка, сведения о которых внесены в ЕГРН
- /6801 - границы и номер объекта капитального строительства, сведения о которых внесены в ЕГРН
- граница кадастрового квартала
- 59:32-6.545 - зоны с особыми условиями использования территории, сведения о которых внесены в ЕГРН
- :3У1 - обозначение запрашиваемого земельного участка
- н1 - характерная точка границ земель или части земельного участка
- 59:32:0680001 - номер кадастрового квартала

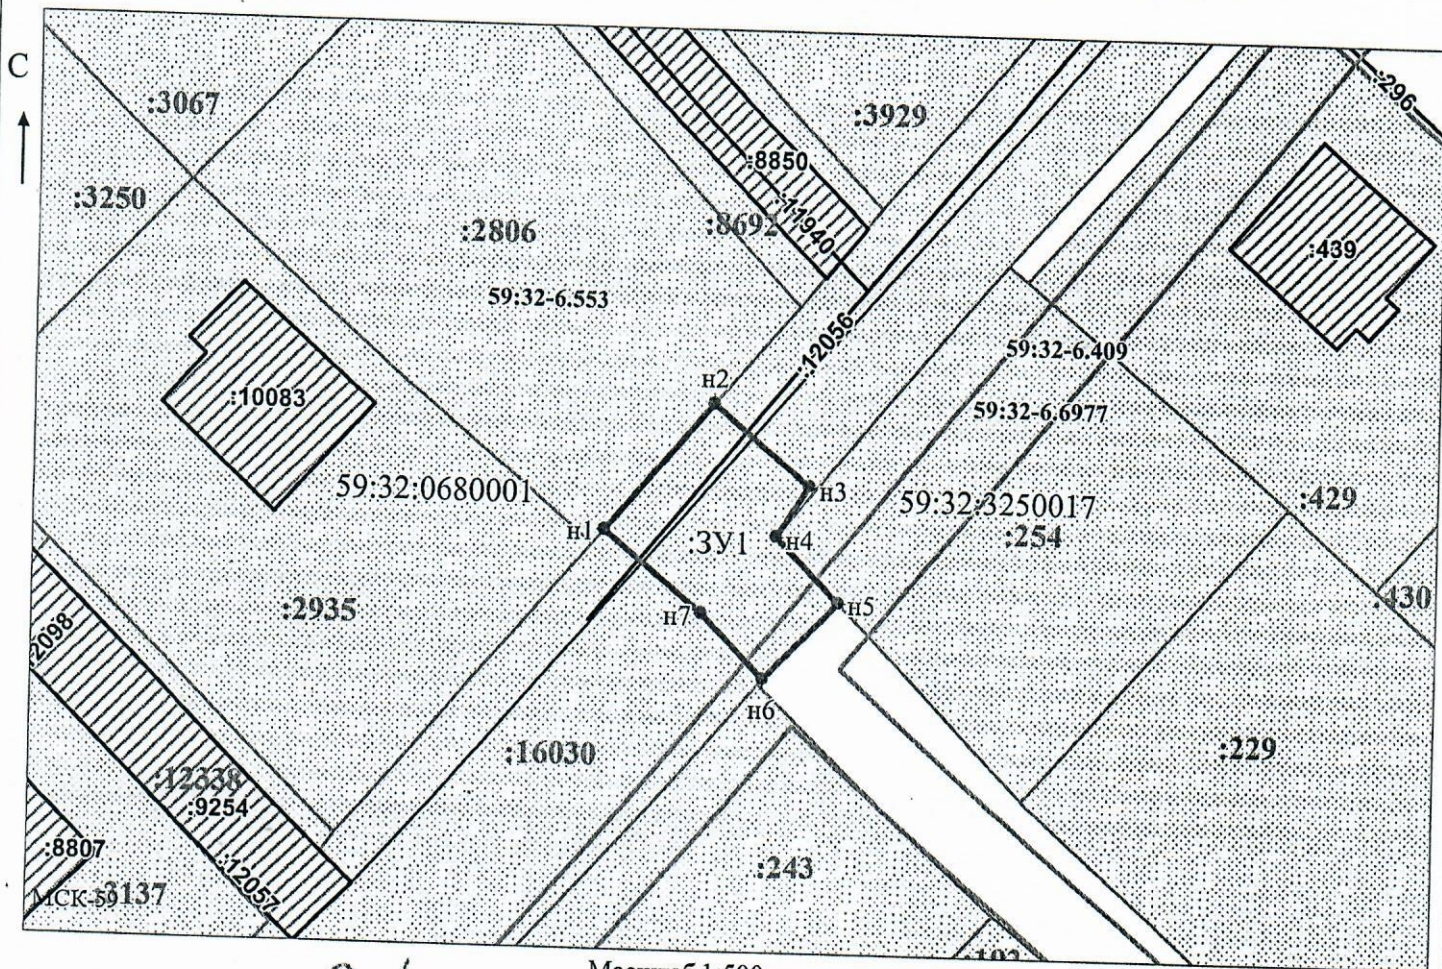

Заявитель: _____
 (для юридических лиц и индивидуальных предпринимателей)

МП (подпись, расшифровка подписи)

Масштаб 1:500
/ Осипова А.Д.