



**КОМИТЕТ ИМУЩЕСТВЕННЫХ ОТНОШЕНИЙ
АДМИНИСТРАЦИИ ПЕРМСКОГО МУНИЦИПАЛЬНОГО ОКРУГА**

РЕШЕНИЕ

о размещении объектов № 544

Пермский край
Пермский округ

06.03.2024

Комитет имущественных отношений администрации Пермского муниципального округа разрешает Акционерному обществу «Газпром газораспределение Пермь» (ИНН 5902183841, ОГРН 2125902017723, почтовый адрес: 614000, г. Пермь, ул. Петропавловская, 43)

размещение объекта «газопровод давлением до 1,2 Мпа, для размещения которого не требуется разрешения на строительство»

на землях муниципальная собственность и государственная собственность на которые не разграничена.

на срок 1 год.

Местоположение: Пермский край, Пермский муниципальный округ, кв-л Придорожный, ул. Бирюзовая, к дому 28.

Приложение: схема предполагаемых к использованию земель или части земельного участка.

Особые условия использования:

1. При размещении объекта учесть параметры ширины проезда улично-дорожной сети, во избежание сужения полосы отвода дороги.
2. Получение разрешения на производство земляных работ.

Заместитель председателя комитета



М.В. Королева

Схема предполагаемых к использованию земель или части земельного участка

Объект: Газопровод давлением до 1,2 Мпа, для размещения которого не требуется разрешения на строительство

Местоположение: расположенных по адресу: Пермский край, м.о. Пермский, кв-л Придорожный, ул. Бирюзовая, к дому 28

Площадь земель или части земельного участка, кв.м.: **664**

Категория земель: земли населенных пунктов

Вид разрешенного использования: -


Описание границ смежных землепользователей:
 От точки н1 до точки н2 - земельный участок с кадастровым номером 59:32:4090017:2441
 От точки н2 до точки н6 - земельный участок с кадастровым номером 59:32:4090017:2420
 От точки н6 до точки н8 - земельный участок с кадастровым номером 59:32:4090017:2435
 От точки н8 до точки н9 - земельный участок с кадастровым номером 59:32:4090017:2451
 От точки н9 до точки н11 - земельный участок с кадастровым номером 59:32:4090017:2420
 От точки н11 до точки н12 - земельный участок с кадастровым номером 59:32:4090017:3187
 От точки н12 до точки н14 - земельный участок с кадастровым номером 59:32:4090017:2419
 От точки н14 до точки н16 - земельный участок с кадастровым номером 59:32:4090017:2420
 От точки н16 до точки н19 - земли общего пользования
 От точки н19 до точки н2 - земельный участок с кадастровым номером 59:32:4090017:2420

Условные обозначения:

- предполагаемый участок земель, на которых планируется размещение объекта
- :2441 - границы и номер земельного участка, сведения о которых внесены в ЕГРН
- :5172 - границы и номер объекта капитального строительства, сведения о которых внесены в ЕГРН
- граница муниципальное образование
- 59:32-6.553 - зоны с особыми условиями использования территории, сведения о которых внесены в ЕГРН
- :3У1 - обозначение запрашиваемого земельного участка
- н1 - характерная точка границ земель или части земельного участка

Каталог координат, м

№ точки границы	X	Y
н1	500074.60	2207619.31
н2	500077.46	2207622.10
н3	500073.62	2207626.37
н4	500076.85	2207629.28
н5	500074.17	2207632.26
н6	500066.11	2207625.00
н7	500054.22	2207613.39
н8	500051.37	2207611.17
н9	500047.01	2207607.78
н10	500018.30	2207581.90
н11	500033.38	2207560.63
н12	500039.27	2207553.65
н13	500067.78	2207520.22
н14	500067.33	2207519.89
н15	500067.67	2207519.49
н16	500069.91	2207516.49
н17	500079.16	2207504.08
н18	500082.36	2207506.48
н19	500073.24	2207518.70
н20	500070.79	2207521.99
н21	500041.82	2207555.64
н22	500023.62	2207581.32
н23	500070.64	2207623.68
н1	500074.60	2207619.31

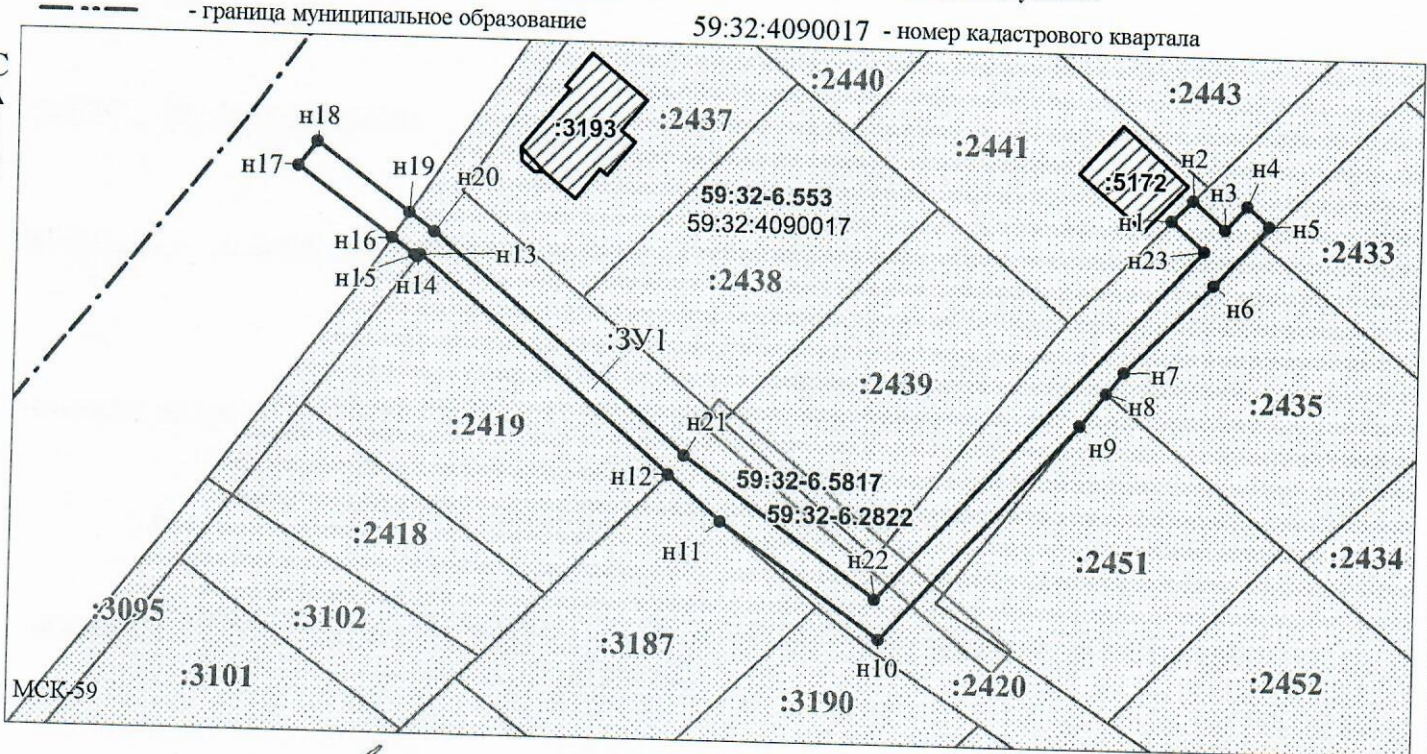

Заявитель: _____ / *Офишкина И.В.* / Офишкина И.В.
 (подпись, расшифровка подписи)
 МП _____
 (для юридических лиц и индивидуальных предпринимателей)

Масштаб 1:1000