



**КОМИТЕТ ИМУЩЕСТВЕННЫХ ОТНОШЕНИЙ
АДМИНИСТРАЦИИ ПЕРМСКОГО МУНИЦИПАЛЬНОГО ОКРУГА**

РЕШЕНИЕ

о размещении объектов № 557

Пермский край
Пермский округ

12.03.2024

Комитет имущественных отношений администрации Пермского муниципального округа разрешает Публичному акционерному обществу «Россети Урала» (ИНН 6671163413, ОГРН 1056604000970, почтовый адрес: 620026, г. Екатеринбург, ул. Мамина Сибиряка, д. 140)

размещение объекта: «строительство ВЛ 0,4 кВ с установкой ПУ для электроснабжения села Лобаново (4500088773).

на землях государственная собственность на которые не разграничена.

на срок бессрочно

Местоположение: Пермский край, Пермский муниципальный округ, с. Лобаново.

Приложение: схема предполагаемых к использованию земель или земельных участков.

Особые условия использования:

1) При установке опор электросетевого хозяйства учесть параметры ширины проезда улично-дорожной сети, во избежание сужения полосы отвода дороги. Установить опоры на расстоянии не более 2 метров от границ земельного участка.

2) При условии получения разрешения на производство земляных работ.

Заместитель председателя комитета



(подпись, печать)

М.В. Королева

Схема предполагаемых к использованию земель или части земельного участка

Объект: Строительство ВЛ 0,4 кВ с установкой ПУ для электроснабжения села Лобаново (4500088773)

Местоположение: Пермский край, Пермский муниципальный округ, с. Лобаново

Площадь земель или части земельного участка, кв.м 253

Категория земель: - Земли населенных пунктов

Вид разрешенного использования: -

Цель использования: под объекты инженерного оборудования электроснабжения Строительство ВЛ 0,4 кВ с установкой ПУ для электроснабжения села Лобаново (4500088773)

Описание границ смежных землепользователей:

от точки 1 до точки 3 - земельный участок с кадастровым номером 59:32:3420001:1687


от точки 3 до точки 5 - земельный участок с кадастровым номером 59:32:3420001:5291

от точки 5 до точки 6, от точки 8 до точки 9, от точки 11 до точки 1 - земли Пермского муниципального округа

от точки 6 до точки 8 - земельный участок с кадастровым номером 59:32:3420001:1015

от точки 9 до точки 10 - земельный участок с кадастровым номером 59:32:3420001:1177

от точки 10 до точки 11 - земельный участок с кадастровым номером 59:32:3420001:1184

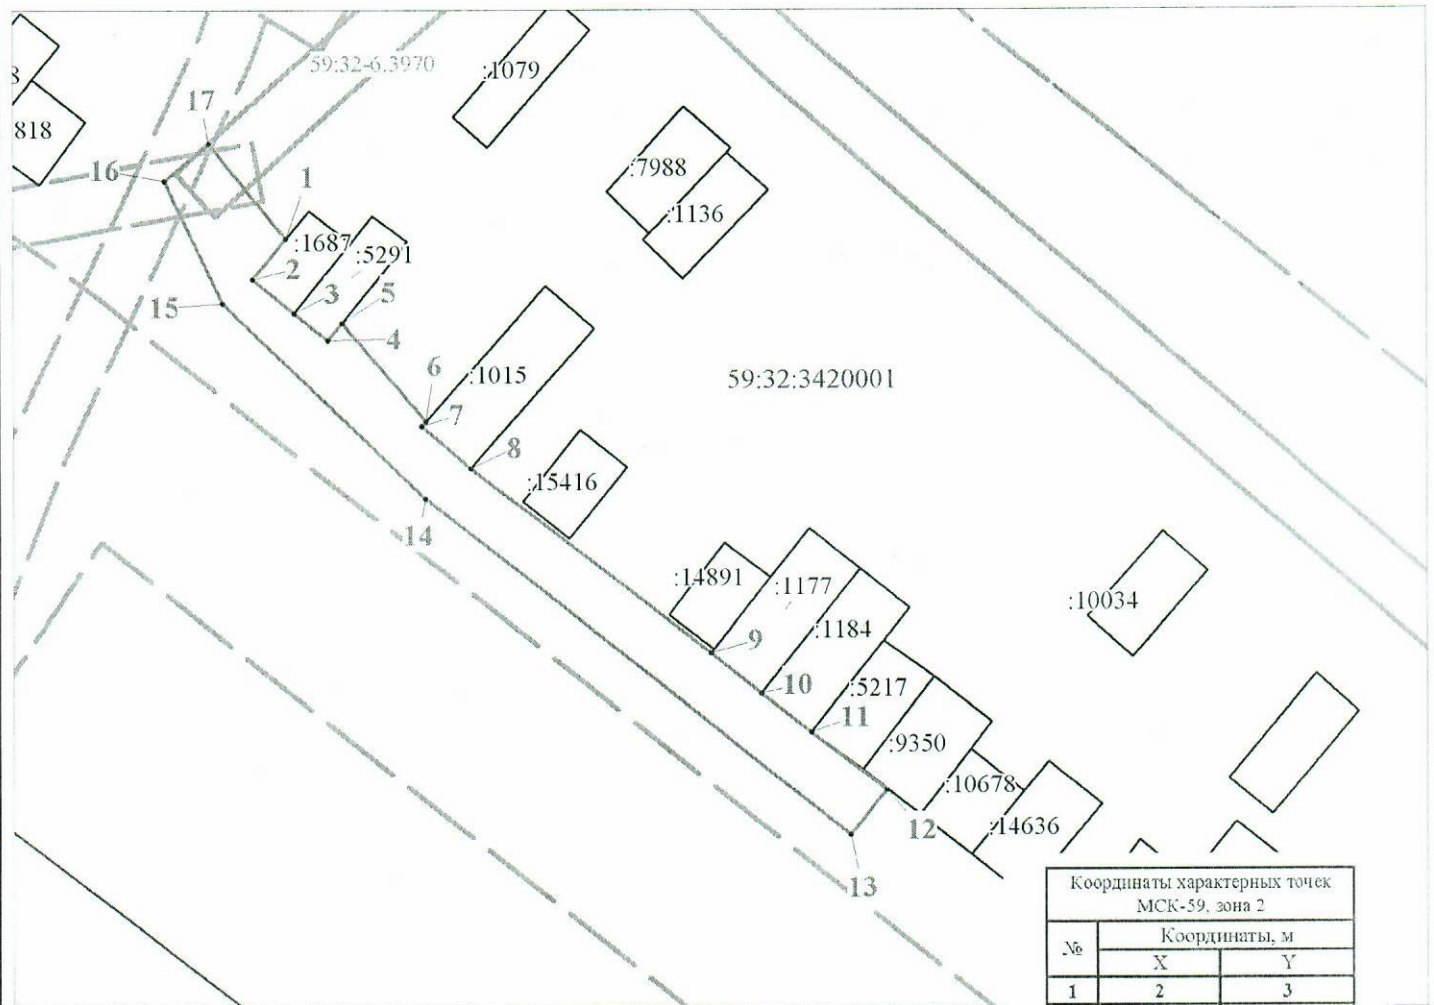

Условные обозначения:

Масштаб 1:500

- предполагаемые к использованию земли;
- существующая часть границы, имеющиеся в ЕГРН сведения о которой достаточны для определения ее местоположения;
- 1** - характерные точки границы неправомерного земельного участка;
- границы зон, с особыми условиями использования территории, внесенные в ЕГРН
- граница кадастрового квартала;

59.32.3420001 - кадастровый номер квартала.

Координаты характерных точек МСК-59, зона 2		
№	Координаты, м	
	X	Y
1	2	3
1	501885.25	2234368.89
2	501882.38	2234366.57
3	501880.07	2234369.42
4	501878.18	2234371.74
5	501879.38	2234372.72
6	501872.55	2234378.43
7	501872.24	2234378.17
8	501869.34	2234381.48
9	501856.55	2234397.98
10	501853.77	2234401.45
11	501851.09	2234404.86
12	501847.15	2234410.10
13	501844.02	2234407.61
14	501867.29	2234378.42
15	501880.76	2234364.52
16	501889.21	2234360.49
17	501891.74	2234363.59
1	501885.25	2234368.89

Заявитель  Стафеева М.А.

(по доверенности ПАО "Россети Урал" от 23.01.2024 №59 АА 4474774)