



**КОМИТЕТ ИМУЩЕСТВЕННЫХ ОТНОШЕНИЙ
АДМИНИСТРАЦИИ ПЕРМСКОГО МУНИЦИПАЛЬНОГО ОКРУГА**

РЕШЕНИЕ

о размещении объектов № 563

Пермский край
Пермский округ

15.03.2024

Комитет имущественных отношений администрации Пермского муниципального округа разрешает Обществу с ограниченной ответственностью «Твиком» (ИНН 5902170923, КПП 590201001, ОГРН 1095902007607, юридический адрес: 614068, Пермский Край, г. Пермь, ул. Окулова, зд. 75, к. 2, офис 201)

размещение объекта: «линии связи, линейно-кабельные сооружения связи и иные сооружения связи, для размещения которых не требуется разрешение на строительство»

на землях государственная собственность на которые не разграничена.

на срок бессрочно.

Местоположение: антенно-мачтовое сооружение по адресу: Пермский край, Пермский муниципальный округ, село Нижние Муллы, улица Тракторная, в 40 м западнее д. 2б.

Приложение: схема предполагаемых к использованию земель или земельных участков.

Особые условия использования:

1. При размещении объекта учесть параметры ширины проезда улично-дорожной сети, во избежание сужения полосы отвода дороги.
2. Получение разрешения на производство земляных работ.

Заместитель председателя комитета _____

(подпись, печать)

М.В. Королева



СХЕМА ПРЕДПОЛАГАЕМЫХ К ИСПОЛЬЗОВАНИЮ ЗЕМЕЛЬ ИЛИ ЧАСТИ ЗЕМЕЛЬНОГО УЧАСТКА

Объект: Линии связи, линейно-кабельные сооружения связи и иные сооружения связи, для размещения которых не требуется разрешения на строительство.

Местоположение: Антенно-мачтовое сооружение по адресу: Пермский край, Пермский муниципальный округ, село Нижние Муллы, улица Трактовая, в 40 м западнее д.2


Площадь земель или части земельного участка, кв. м: 107

Условный номер земельного участка: :3У1

Категория земель: Земли населённых пунктов

Вид разрешенного использования: Под размещение АМС

Обозначение характерных точек границы	Координаты, м (МСК-59, зона 2)	
	X	Y
1	2	3
н1	509352.28	2210285.05
н2	509362.72	2210289.27
н3	509365.76	2210292.30
н4	509363.58	2210297.57
н5	509349.02	2210291.16
н1	509352.28	2210285.05

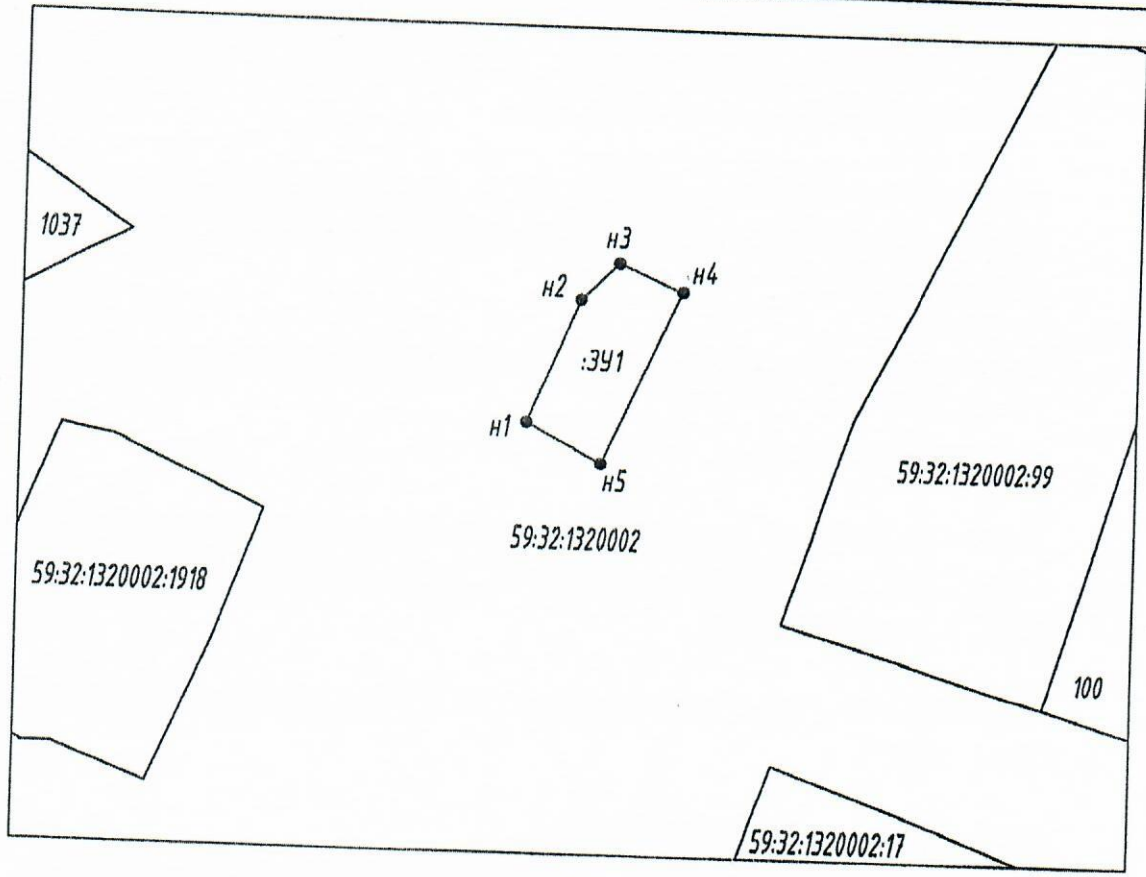

Масштаб 1:600

Описание границ смежных землепользователей:
от т. н1 до т. н1 - Земли населённых пунктов

Заявитель: ООО "Тонком" *Иванов Р.И.* 129.02.2024г.



- — — — — - проектируемая граница земельного участка
- — — — — - граница земельного участка по сведениям ЕГРН
- — — — — - граница кадастрового деления (граница кадастрового квартала)
- — — — — - граница территориальной зоны (зоны с особыми условиями использования территорий)
- 59:01:4413641 - номер кадастрового квартала
- 1 - поворотная точка границы образуемого участка
- :3 - кадастровый номер земельного участка