



**КОМИТЕТ ИМУЩЕСТВЕННЫХ ОТНОШЕНИЙ
АДМИНИСТРАЦИИ ПЕРМСКОГО МУНИЦИПАЛЬНОГО ОКРУГА**

РЕШЕНИЕ
о размещении объектов № 570

Пермский край
Пермский округ

15.03.2024

Комитет имущественных отношений администрации Пермского муниципального округа разрешает Акционерному обществу «Газпром газораспределение Пермь» (ИНН 5902183841, ОГРН 2125902017723, почтовый адрес: 614000, г. Пермь, ул. Петропавловская, 43)

размещение объекта «газопровод давлением до 1,2 Мпа, для размещения которого не требуется разрешения на строительство»

на землях государственная собственность на которые не разграничена.

на срок 1 год.

Местоположение: Пермский край, Пермский муниципальный округ, с. Култаево, ул. 9 Мая, к дому 14.

Приложение: схема предполагаемых к использованию земель или части земельного участка.

Особые условия использования:

1. При размещении объекта учесть параметры ширины проезда улично-дорожной сети, во избежание сужения полосы отвода дороги.
2. Получение разрешения на производство земляных работ.

Заместитель председателя комитета



(подпись, печать)

М.В. Королева

Схема предполагаемых к использованию земель или части земельного участка

Объект: Газопровод давлением до 1,2 Мпа, для размещения которого не требуется разрешения на строительство
 Местоположение: расположенных по адресу: Пермский край, м.о. Пермский, с. Култаево, ул. 9 мая, к дому 14

Площадь земель или части земельного участка, кв.м.: 630

Категория земель: земли населенных пунктов

Вид разрешенного использования: -

Описание границ смежных землепользователей:

От точки н1 до точки н2 - земельный участок с кадастровым номером 59:32:3250016:362

От точки н2 до точки н3 - земельный участок с кадастровым номером 59:32:3250016:443

От точки н3 до точки н5 - земельный участок с кадастровым номером 59:32:3250016:593

От точки н5 до точки н7 - земли общего пользования

От точки н7 до точки н8 - земельный участок с кадастровым номером 59:32:3250016:231

От точки н8 до точки н9 - земли общего пользования

От точки н9 до точки н11 - земельный участок с кадастровым номером 59:32:3250016:412

От точки н11 до точки н1 - земли общего пользования


Каталог координат, м

№ точки границы	X	Y
н1	505389.47	2212517.74
н2	505406.26	2212495.15
н3	505426.06	2212468.19
н4	505439.94	2212451.06
н5	505441.08	2212449.76
н6	505445.96	2212453.86
н7	505438.97	2212464.05
н8	505418.91	2212491.16
н9	505416.51	2212494.74
н10	505415.50	2212494.08
н11	505395.21	2212522.38
н1	505389.47	2212517.74

Условные обозначения:

- предполагаемый участок земель, на которых планируется размещение объекта
- :593 - границы и номер земельного участка, сведения о которых внесены в ЕГРН
- :634 - границы и номер объекта капитального строительства, сведения о которых внесены в ЕГРН
- граница кадастрового квартала

- 59:32-6.553 - зоны с особыми условиями использования территории, сведения о которых внесены в ЕГРН
 - :3У1 - обозначение запрашиваемого земельного участка
 - н1 - характерная точка границ земель или части земельного участка
- 59:32:3250016 - номер кадастрового квартала

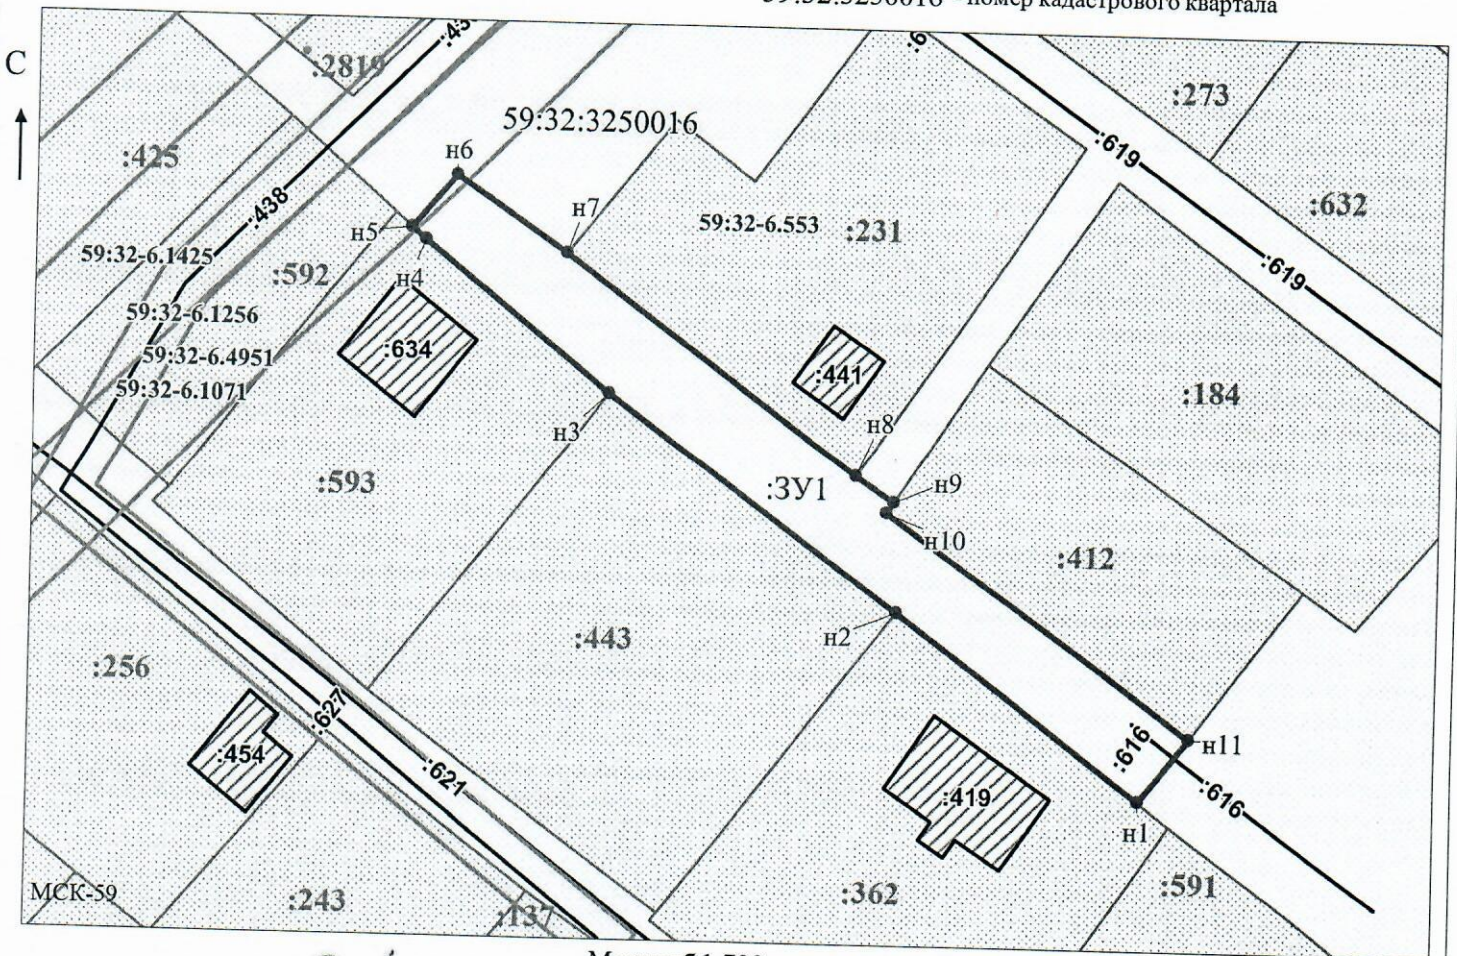

Заявитель: Масштаб 1:700 / Осипова А.Д.
 МП (подпись, расшифровка подписи)
 (для юридических лиц и индивидуальных предпринимателей)