



**КОМИТЕТ ИМУЩЕСТВЕННЫХ ОТНОШЕНИЙ  
АДМИНИСТРАЦИИ ПЕРМСКОГО МУНИЦИПАЛЬНОГО ОКРУГА**

**РЕШЕНИЕ**

о размещении объектов № 575

Пермский край  
Пермский округ

15.03.2024

Комитет имущественных отношений администрации Пермского муниципального округа разрешает Акционерному обществу «Газпром газораспределение Пермь» (ИНН 5902183841, ОГРН 2125902017723, почтовый адрес: 614000, г. Пермь, ул. Петропавловская, 43)

размещение объекта «газопровод давлением до 1,2 Мпа, для размещения которого не требуется разрешения на строительство»

на землях муниципальная собственность.

на срок 1 год.

Местоположение: Пермский край, Пермский муниципальный округ, д. Качка, ул. Тополиная, к дому 7 (кад. 59:32:1990001:212).

Приложение: схема предполагаемых к использованию земель или части земельного участка.

Особые условия использования:

1. При размещении объекта учесть параметры ширины проезда улично-дорожной сети, во избежание сужения полосы отвода дороги.
2. Получение разрешения на производство земляных работ.

Заместитель председателя комитета



М.В. Королева

# Схема предполагаемых к использованию земель или части земельного участка

Объект: Газопровод давлением до 1,2 Мпа, для размещения которого не требуется разрешения на строительство

Местоположение: расположенных по адресу: Пермский край, Пермский м.о., д. Качка, ул. Тополиная, к дому 7 (кад 59:32:1990001:212)

Каталог координат, м

Площадь земель или части земельного участка, кв.м.: 457

Категория земель: земли населенных пунктов

Вид разрешенного использования: -

Описание границ смежных землепользователей:

От точки н1 до точки н3 - земельный участок с кадастровым номером 59:32:1990001:212


От точки н3 до точки н21 - земельный участок с кадастровым номером 59:32:1990001:605

От точки н21 до точки н22 - земельный участок с кадастровым номером 59:32:1990001:804

От точки н22 до точки н26 - земельный участок с кадастровым номером 59:32:1990001:605

От точки н26 до точки н28 - земельный участок с кадастровым номером 59:32:1990001:212

От точки н28 до точки н1 - земельный участок с кадастровым номером 59:32:1990001:605

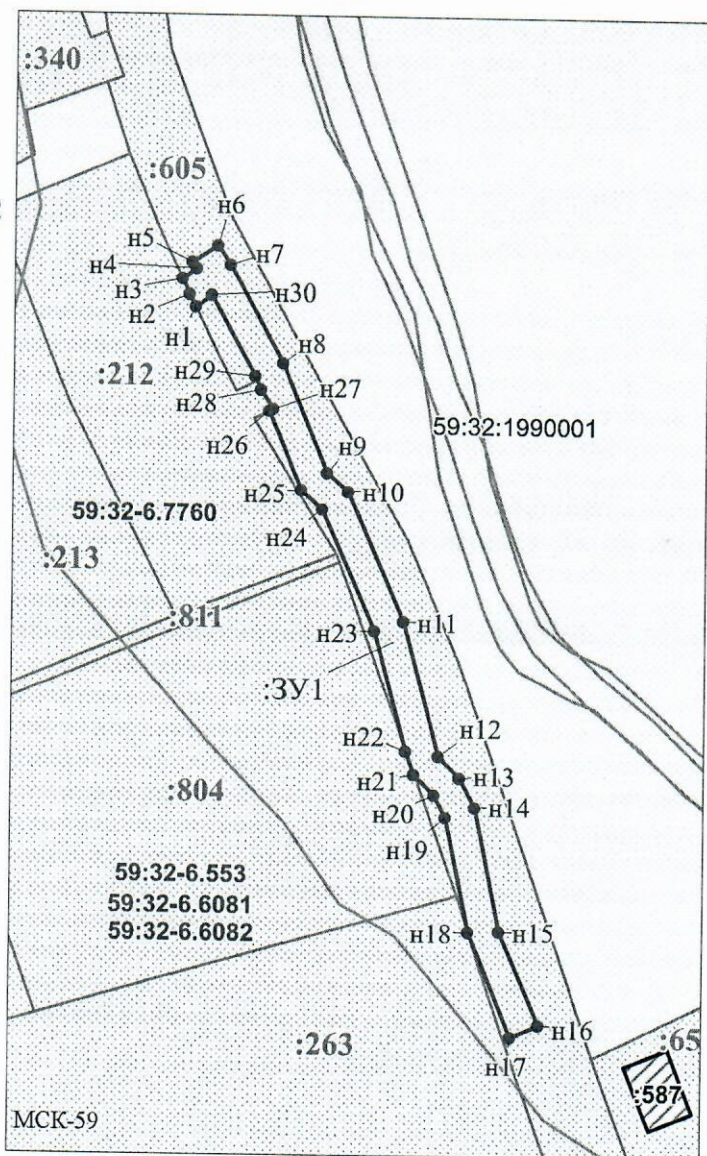

№ точки границы	X	Y
н1	516638.00	2202465.79
н2	516639.56	2202465.01
н3	516641.64	2202464.02
н4	516642.96	2202465.91
н5	516643.83	2202465.34
н6	516646.01	2202468.70
н7	516643.44	2202470.36
н8	516630.75	2202477.44
н9	516616.24	2202483.34
н10	516613.71	2202486.14
н11	516596.56	2202493.48
н12	516578.76	2202498.30
н13	516575.93	2202501.05
н14	516572.01	2202503.06
н15	516555.69	2202506.38
н16	516543.33	2202511.69
н17	516541.75	2202508.01
н18	516555.56	2202502.32
н19	516570.67	2202499.24
н20	516573.57	2202497.77
н21	516576.33	2202495.08
н22	516579.40	2202493.98
н23	516595.24	2202489.70
н24	516611.33	2202482.80
н25	516613.88	2202479.98
н26	516624.45	2202475.68
н27	516624.69	2202476.14
н28	516627.23	2202474.54
н29	516629.01	2202473.82
н30	516639.51	2202467.98
н1	516638.00	2202465.79

## Условные обозначения:

- предполагаемый участок земель, на которых планируется размещение объекта
- :212 - границы и номер земельного участка, сведения о которых внесены в ЕГРН
- :587 - границы и номер объекта капитального строительства, сведения о которых внесены в ЕГРН
- граница кадастрового квартала
- 59:32-6.553 - зоны с особыми условиями использования территории, сведения о которых внесены в ЕГРН
- :3У1 - обозначение запрашиваемого земельного участка
- н1 - характерная точка границ земель или части земельного участка

59:32:1990001 - номер кадастрового квартала

Масштаб 1:500

Заявитель: \_\_\_\_\_ / Офишкина И.В.  
 МП (подпись, расшифровка подписи)

(для юридических лиц и индивидуальных предпринимателей)