



**КОМИТЕТ ИМУЩЕСТВЕННЫХ ОТНОШЕНИЙ  
АДМИНИСТРАЦИИ ПЕРМСКОГО МУНИЦИПАЛЬНОГО ОКРУГА**

**РЕШЕНИЕ**

о размещении объектов № 581

Пермский край  
Пермский округ

15.03.2024

Комитет имущественных отношений администрации Пермского муниципального округа разрешает Публичному акционерному обществу «Россети Урал» (ИНН 6671163413, ОГРН 1056604000970, почтовый адрес: 620026, г. Екатеринбург, ул. Мамина Сибиряка, д. 140)

размещение объекта: «Строительство ВЛ 0,4 кВ с установкой ПУ для электроснабжения деревни Кондратово (4500088300)»

на землях государственная собственность на которые не разграничена

на срок бессрочно

Местоположение: Пермский край, Пермский муниципальный округ, д. Кондратово

Приложение: схема предполагаемых к использованию земель или земельных участков.

Особые условия использования:

1) При установке опор электросетевого хозяйства учесть параметры ширины проезда улично-дорожной сети, во избежание сужения полосы отвода дороги. Установить опоры на расстоянии не более 2 метров от границ земельного участка.

2) При условии получения разрешения на производство земляных работ.

Заместитель председателя комитета



(подпись, печать)

М.В. Королева

# СХЕМА ПРЕДПОЛАГАЕМЫХ К ИСПОЛЬЗОВАНИЮ ЗЕМЕЛЬ ИЛИ ЧАСТИ ЗЕМЕЛЬНОГО УЧАСТКА

Объект: «Строительство ВЛ 0,4 кВ с установкой ПУ для электроснабжения деревни Кондратово (4500088300)»


Местоположение объекта: Пермский край, Пермский муниципальный округ, д. Кондратово

Площадь земель или части земельного участка, кв.м.: 212

Категория земель: земли населенных пунктов

Вид разрешенного использования земельного участка: -

Цель использования: под объекты инженерного оборудования электроснабжения

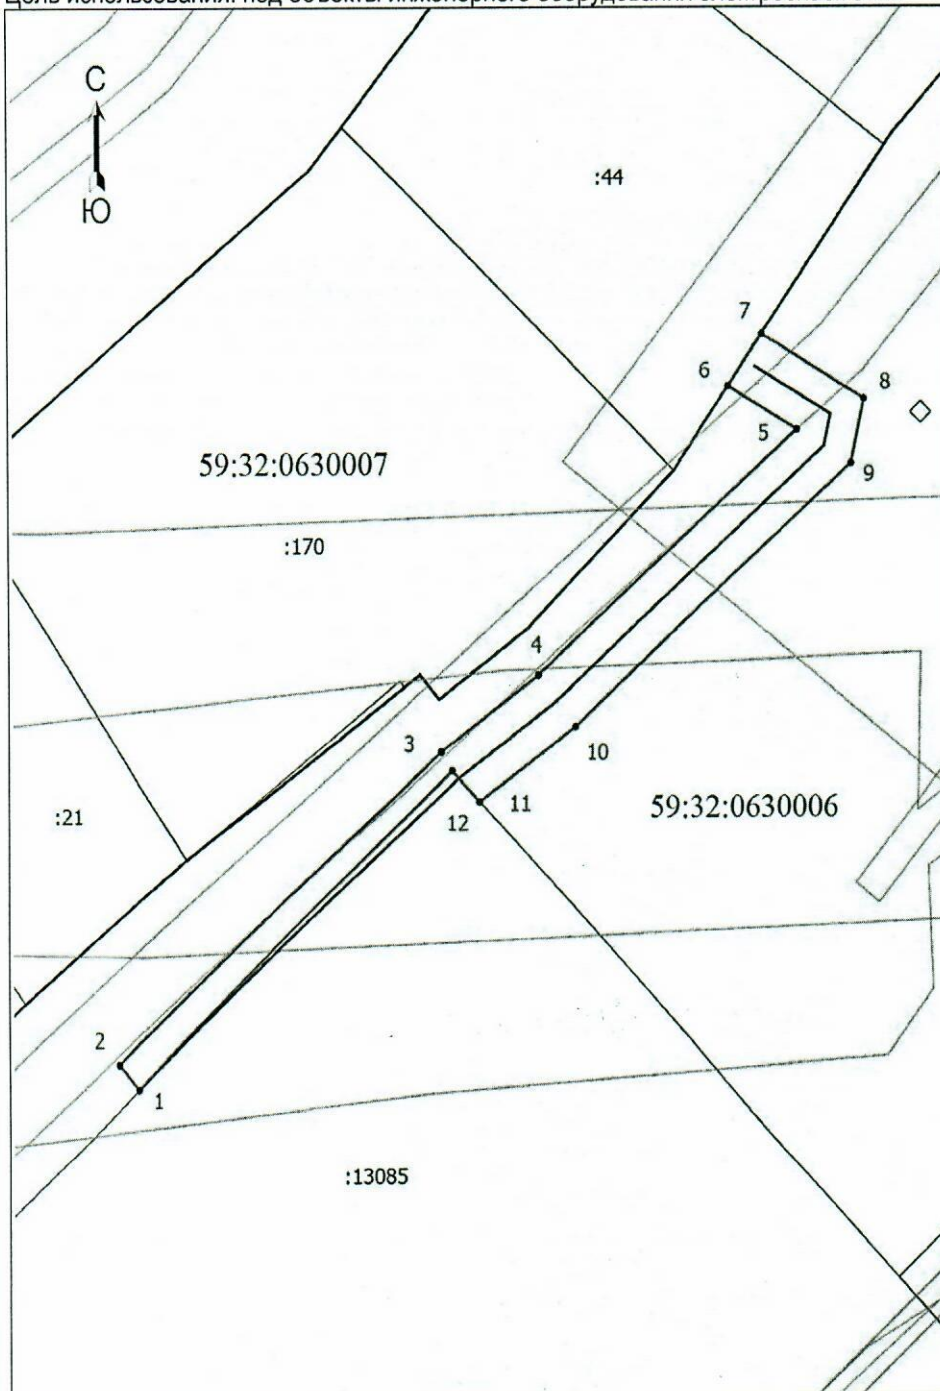

Координаты характерных точек (МСК-59, зона 2)		
№ п/п	X	Y
1	515534,94	2224427,28
2	515536,44	2224425,94
3	515555,84	2224447,64
4	515560,49	2224454,16
5	515575,77	2224471,62
6	515578,53	2224467,00
7	515581,83	2224469,28
8	515577,72	2224476,15
9	515573,66	2224475,28
10	515557,35	2224456,65
11	515552,75	2224450,19
12	515554,68	2224448,37
1	515534,94	2224427,28


Масштаб 1: 500

**Условные обозначения:**

- Граница кадастрового квартала
- Граница земельного участка, согласно сведениям из ЕГРН
- Граница зоны с особыми условиями использования
- Граница предполагаемых к использованию земель или части земельного участка
- Граница сооружения, планируемого к строительству
- 59:32:0630006 - Номер кадастрового квартала
- :13085 - Кадастровый номер земельного участка
- 1 - Обозначение новой характерной точки

**Описание смежных землепользований:**

- 1-6 неразграниченный зем.участок (земли)
- 6-7 59:32:0630007:44
- 7-11 неразграниченный зем.участок (земли)
- 11-1 59:32:0630006:13085

Заявитель  /Байдин И.В.  
(действующий по доверенности от 01.01.2024 № ПЭ/62-2024)

