



**КОМИТЕТ ИМУЩЕСТВЕННЫХ ОТНОШЕНИЙ  
АДМИНИСТРАЦИИ ПЕРМСКОГО МУНИЦИПАЛЬНОГО ОКРУГА**

**РЕШЕНИЕ**  
о размещении объектов № 585

Пермский край  
Пермский округ

15.03.2024

Комитет имущественных отношений администрации Пермского муниципального округа разрешает Акционерному обществу «Газпром газораспределение Пермь» (ИНН 5902183841, ОГРН 1025900512670, почтовый адрес: 614000, г. Пермь, ул. Петропавловская, 43)

размещение объекта «Газопровод давлением до 1.2 Мпа, для размещения которого не требуется разрешения на строительство»

на землях муниципальной собственности

на срок 1 год

Местоположение: Пермский край, Пермский муниципальный округ, п. Юг, ул. Чернышевского, д. 83а

Приложение: схема предполагаемых к использованию земель или части земельного участка.

Особые условия использования:

- 1) При размещении газопровода учесть параметры ширины проезда улично-дорожной сети, во избежание сужения полосы отвода дороги.
- 2) При условии получения разрешения на производство земляных работ.

Заместитель председателя комитета



(подпись, печать)

М.В. Королева

## Схема предполагаемых к использованию земель или части земельного участка

Объект: Газопровод давлением до 1,2 Мпа включительно, для размещения которого не требуется разрешения на строительство

Местоположение: расположенных рядом с домом по адресу: Пермский край, Пермский муниципальный округ, п. Юг, ул. Чернышевского, д.83а

Площадь земель или части земельного участка, кв.м.: 135

Категория земель: земли населенных пунктов

Вид разрешенного использования: -

Описание границ смежных землепользователей:

От точки н1 до точки н2 - земельный участок с кадастровым номером 59:32:2430001:4151


От точки н2 до точки н1 - земельный участок с кадастровым номером 59:32:2430001:5394

Каталог координат, м

№ точки границы	X	Y
н1	486357.35	2226759.67
н2	486361.36	2226749.42
н3	486372.76	2226753.56
н4	486369.00	2226763.90

**Условные обозначения:**

- |   |  |
|---|--|
| <ul style="list-style-type: none"> <li> - предполагаемый участок земель, на которых планируется размещение объекта</li> <li>4151 - границы и номер земельного участка, сведения о которых внесены в ЕГРН</li> <li> - границы объекта капитального строительства, сведения о котором внесены в ЕГРН</li> <li> - граница кадастрового квартала</li> </ul> | <ul style="list-style-type: none"> <li>59:32-6.234 - зоны с особыми условиями использования территории, сведения о которых внесены в ЕГРН</li> <li>:3У1 - обозначение запрашиваемого земельного участка</li> <li>• н1 - характерная точка границ земель или части земельного участка</li> <li>59:32:2430001 - номер кадастрового квартала</li> </ul> |
|---|--|

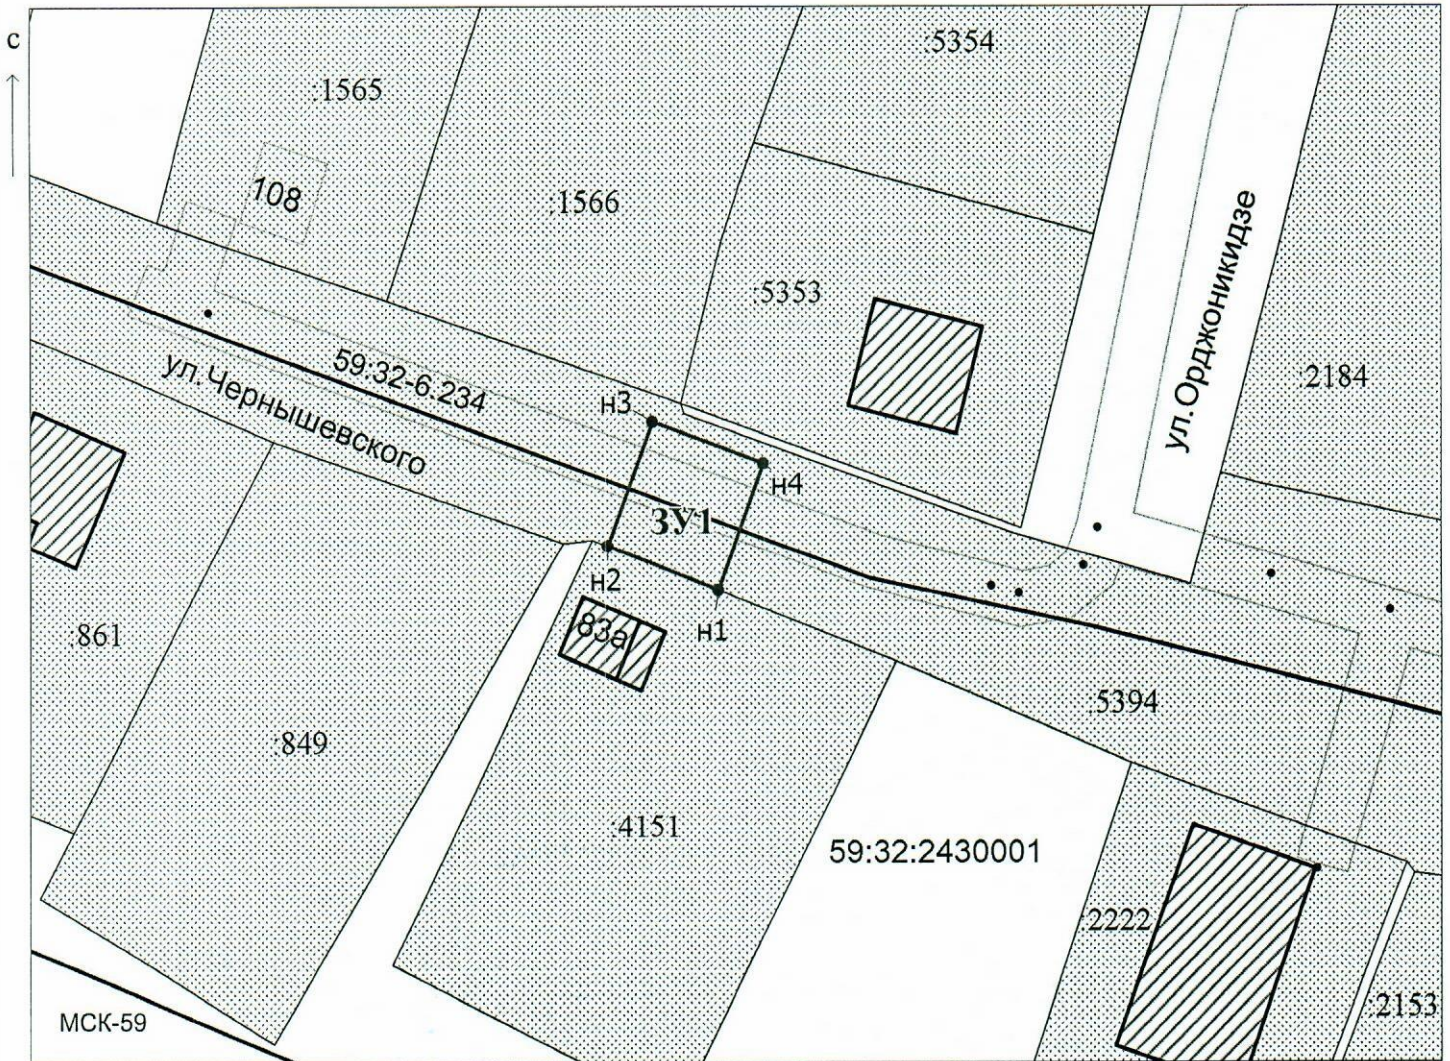

Масштаб 1:700

Заявитель:  / Киямова Д.Х.  
 (подпись, расшифровка подписи)

МП  
 (для юридических лиц  
 и индивидуальных предпринимателей)