



**КОМИТЕТ ИМУЩЕСТВЕННЫХ ОТНОШЕНИЙ  
АДМИНИСТРАЦИИ ПЕРМСКОГО МУНИЦИПАЛЬНОГО ОКРУГА**

**РЕШЕНИЕ**

о размещении объектов № 587

Пермский край  
Пермский округ

15.03.2024

Комитет имущественных отношений администрации Пермского муниципального округа разрешает Акционерному обществу «Газпром газораспределение Пермь» (ИНН 5902183841, ОГРН 1025900512670, почтовый адрес: 614000, г. Пермь, ул. Петропавловская, 43)

размещение объекта «газопровод давлением до 1.2 Мпа для размещения которого не требуется разрешения на строительство к жилому дому по адресу: край Пермский, м.о. Пермский, д. Мартьяново, ул. Светлая, 14»

на землях муниципальной собственности, государственная собственность на которые не разграничена.

на срок 11 месяцев

Местоположение: расположенных по адресу: Пермский край, м.о. Пермский, д. Мартьяново, ул. Светлая.

Приложение: схема предполагаемых к использованию земель или части земельного участка.

Особые условия использования:

1) При размещении газопровода учесть параметры ширины проезда улично-дорожной сети, во избежание сужения полосы отвода дороги.

2) При условии получения разрешения на производство земляных работ.

Заместитель председателя комитета



М.В. Королева

## Схема предполагаемых к использованию земель или части земельного участка

Объект: Газопровод давлением до 1.2 Мпа. для размещения которого не требуется разрешения на строительство к жилому дому по адресу: Российская Федерация, край Пермский, м.о. Пермский, д Мартьяново, ул Светлая, 14;  
 Местоположение: Российская Федерация, край Пермский, м.о. Пермский, д Мартьяново, ул Светлая;  
 Площадь земель или части земельного участка: 582 м<sup>2</sup>;  
 Категория земель: земли населенных пунктов;  
 Вид разрешенного использования: -  
 Система координат МСК59

Каталог координат, м


№ точки границ	X	Y
н1	510529.66	2239061.3
н2	510515.71	2239056.35
н3	510516.66	2239052.45
н4	510527.72	2239056.34
н5	510546.57	2239019.98
н6	510480.83	2238987.52
н7	510480.57	2238987.39
н8	510476.87	2238993.9
н9	510473.42	2238992.07
н10	510479.02	2238982.11
н11	510482.32	2238983.74
н12	510552.01	2239018.20
н1	510529.66	2239061.30

Описание границ смежных землепользователей:

Граница н6-н11 - земли общего пользования;

Границы н1-н2, н3-н6, н11-н1 - земельный участок 59:32:3480001:4382;

Граница н2-н3 - земельный участок 59:32:3480001:4135.

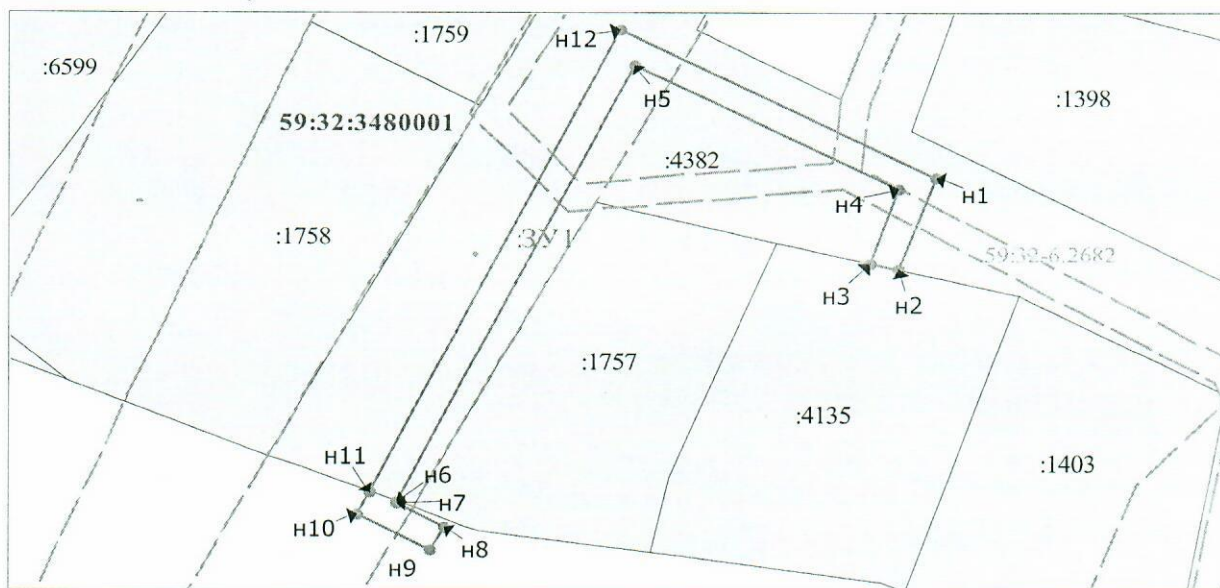

Условные обозначения:

Масштаб 1:300

	Граница охранных и территориальных зон
	Существующая часть границы, сведения о которой достаточны для определения её местоположения
	Характерная точка границы, сведения о которой позволяют однозначно определить ее положение на местности
	Кадастровый номер земельного участка
	Граница кадастрового деления
59:01:4011330	Номер кадастрового квартала по сведениям ГКН
н1	Обозначение характерной точки границ
	Граница образуемого земельного участка
ЗУ1	Обозначение образуемого земельного участка
	Обозначение территориальной зоны
	Обозначение охранной зоны

Заявитель: АО "Газпром газораспределение Пермь" по доверенности А.К. Порубов  
 (подпись, расшифровка подписи)  
 МП (для юридических лиц и индивидуальных предпринимателей)