



**КОМИТЕТ ИМУЩЕСТВЕННЫХ ОТНОШЕНИЙ
АДМИНИСТРАЦИИ ПЕРМСКОГО МУНИЦИПАЛЬНОГО ОКРУГА**

РЕШЕНИЕ

о размещении объектов № 589

Пермский край
Пермский округ

15.03.2024

Комитет имущественных отношений администрации Пермского муниципального округа разрешает Обществу с ограниченной ответственностью «Парма» (ИНН 5903113300 ОГРН 1155958011813).

размещение объекта: «электроснабжение строительной площадки, Пермский край, с. Фролы, кад. № зу 59:32:3430001:3917 (линии электропередачи классом напряжения до 35 кВ, а также связанные с ними трансформаторные подстанции, распределительные пункты и иное предназначенное для осуществления передачи электрической энергии оборудование, для размещения которых не требуется разрешения на строительство)»

на землях муниципальной собственности.

на срок бессрочно

Местоположение: Пермский край, Пермский муниципальный округ, северо-западнее с. Фролы.

Приложение: схема предполагаемых к использованию земель или земельных участков.

Особые условия использования:

1) При установке опор электросетевого хозяйства учесть параметры ширины проезда улично-дорожной сети, во избежание сужения полосы отвода дороги. Установить опоры на расстоянии не более 2 метров от границ земельного участка.

2) При условии получения разрешения на производство земляных работ.

Заместитель председателя комитета



(подпись, печать)

М.В. Королева

Схема предполагаемых к использованию земель или части земельного участка

Номерные объекты: электрооборудование строительной площадки, Пермский край, Пермский р-н, с. Фролы, код № э/у: 59-32-34-3001-3917*

Расположение в кадастровом квартале: 59-32-34-3001 на з/у: 59-32-34-3001/009; 59-32-34-3001/030; 59-32-34-3001/339; 59-32-06/000/04626

Местоположение Пермский край, Пермский район, Фроловское с/п, северо-западнее с. Фролы

Площадь земель или части земельного участка, кв.м: 1597



Категория земель: Земли населенных пунктов

Цель использования: Линии электропередачи классом напряжения до 35 кВ, а также сборные с. н.ч. трансформаторные подстанции, распределительные пункты и иные предназначенные для обеспечения передачи электрической энергии оборудования, для размещения которых не требуется разрешения на строительство

(Стратегия: ВП 10 кв. КТП)

Способ размещения названий, условный

Ведомость координат в МСК 59		
№	X	Y
1	508141,97	2234139,56
2	508144,90	2234137,76
3	508248,99	2234299,30
4	508332,50	2234434,64
5	508373,99	2234502,29
6	508369,98	2234504,36
7	508329,11	2234436,96
8	508263,16	2234328,21
9	508252,33	2234311,39
10	508245,86	2234301,31

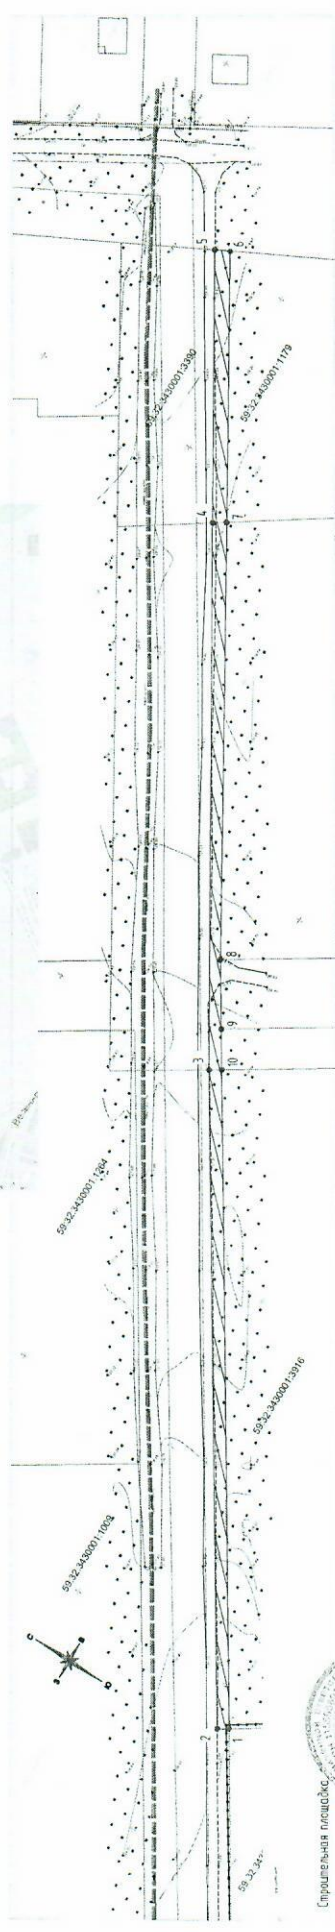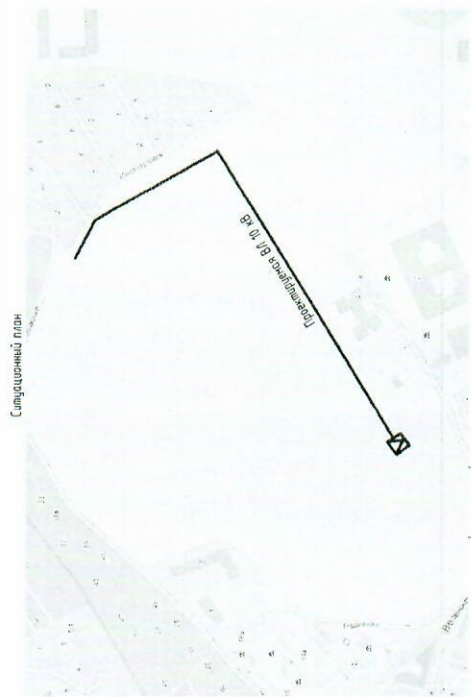

Исходящий участок имеет общие границы со следующими ЗУ:

- м.1 - м.3 - участок 59-32-34-3001/009
- м.3 - м.4 - участок 59-32-34-3001/280
- м.4 - м.5 - участок 59-32-34-3001/330
- м.5 - м.6 - участок 59-32-06/000/04626
- м.6 - м.7 - участок 59-32-34-3001/119
- м.7 - м.8 - участок 59-32-34-3001/178
- м.8 - м.9 - участок 59-32-34-3001/263
- м.9 - м.10 - участок 59-32-34-3001/1178
- м.10 - м.1 - участок 59-32-34-3001/316

Строительная площадка

ООО «Парма»

Дублин И.Н.
по доверенности

Условные обозначения:

- Предполагаемые к использованию земли
- Границы земельного участка, сведения о которых занесены в ГИП
- Характерные точки границы испрашиваемого земельного участка

№	Кол-во	Имя	Место	Пол	Дата	Подпись

Схема земель

Лист